


# PODSTAWOWE WYPOSAŻENIE TERENU:

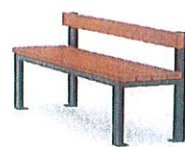

Lawka  
"Kemi 001216" prod. Komserwis



Kosz na śmieci  
"York 003227" prod. Komserwis



Stojak rowerowy  
"Kemi 008240" prod. Komserwis



Oświetlenie wysokie  
"WR4" prod. Art metal



Tablica informacyjna  
"York 010245" prod. Komserwis



Fontanna "źródełko"  
"D100374" prod. Topserw



Ogrodzenie murowane  
prod. Apartprojekt, CRH Klinkier



Cypryśik Lawsona "Columnaris"  
Chamaecyparis lawsoniana "Columnaris"

## DODATKOWE PROPONOWANE WYPOSAŻENIE TERENU:



13




18




Szachy ogrodowe  
prod. www.prezenty.pl

9

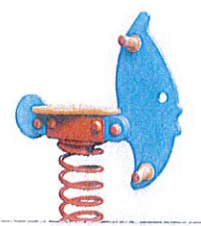

14

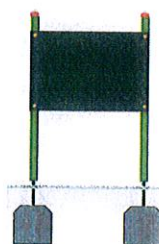

Tablica rysunkowa pojedyncza  
prod. Satemus




Altana drewniana  
prod. www.sklepgardenplanet.pl

10



15

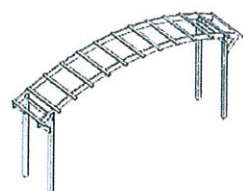


"Brama" moduł do budowy zadaszeń  
prod. Jagram

11



16

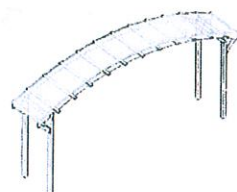

Wiatka - moduł do budowy zadaszeń  
prod. Jagram

12



17



### LEGENDA

- granica opracowania
- ▲ wejście
- naw. utwardz. - kostka betonowa
- nawierzchnia z maty gumowej
- naw. żwirowa
- trawa
- istniejące drzewo liściaste
- istniejące drzewo iglaste
- istniejący krzew liściasty
- projektowana grupa krzewów iglastych
- szachownica
- słup oświetleniowy
- świecąca kostka brukowa
- tablica inf. z opisem układu sł.
- lawka
- kosz na śmieci
- 1 stojak rowerowy
- pergola "brama"
- ogrodzenie murowane
- W poidelko
- zadaszenie - wiatka
- ① nr elementu wyposażenia


Jednostka projektowa: Land Art, Małgorzata Sać, ul. Mickiewicza 5c/6 72-300 Gryfice  
 Inwestor: Urząd Gminy Rewal, ul. Mickiewicza 19, 72-344 Rewal  
 Obiekt: Wprowadzenie zmian do projektu "Park Nauki i Symboli" u zbiegu ul. Spacerowej i Nadmorskiej w Pustkowie  
 Tytuł rysunku: **Wyposażenie terenu**

Funkcja: \_\_\_\_\_  
 Projektant: mgr inż. Małgorzata Sać  
 Data: II 2011  
 Nr projektu: 02/01/2011

Zespół projektowy: \_\_\_\_\_  
 Podpis: \_\_\_\_\_  
 Skala: 1:500  
 Nr rysunku: 4



Nawierzchnia bezpieczna  
piasek o frakcji 0,2-2mm, gr. 20cm, lub  
żwirek o frakcji 2-8mm, gr. 20cm

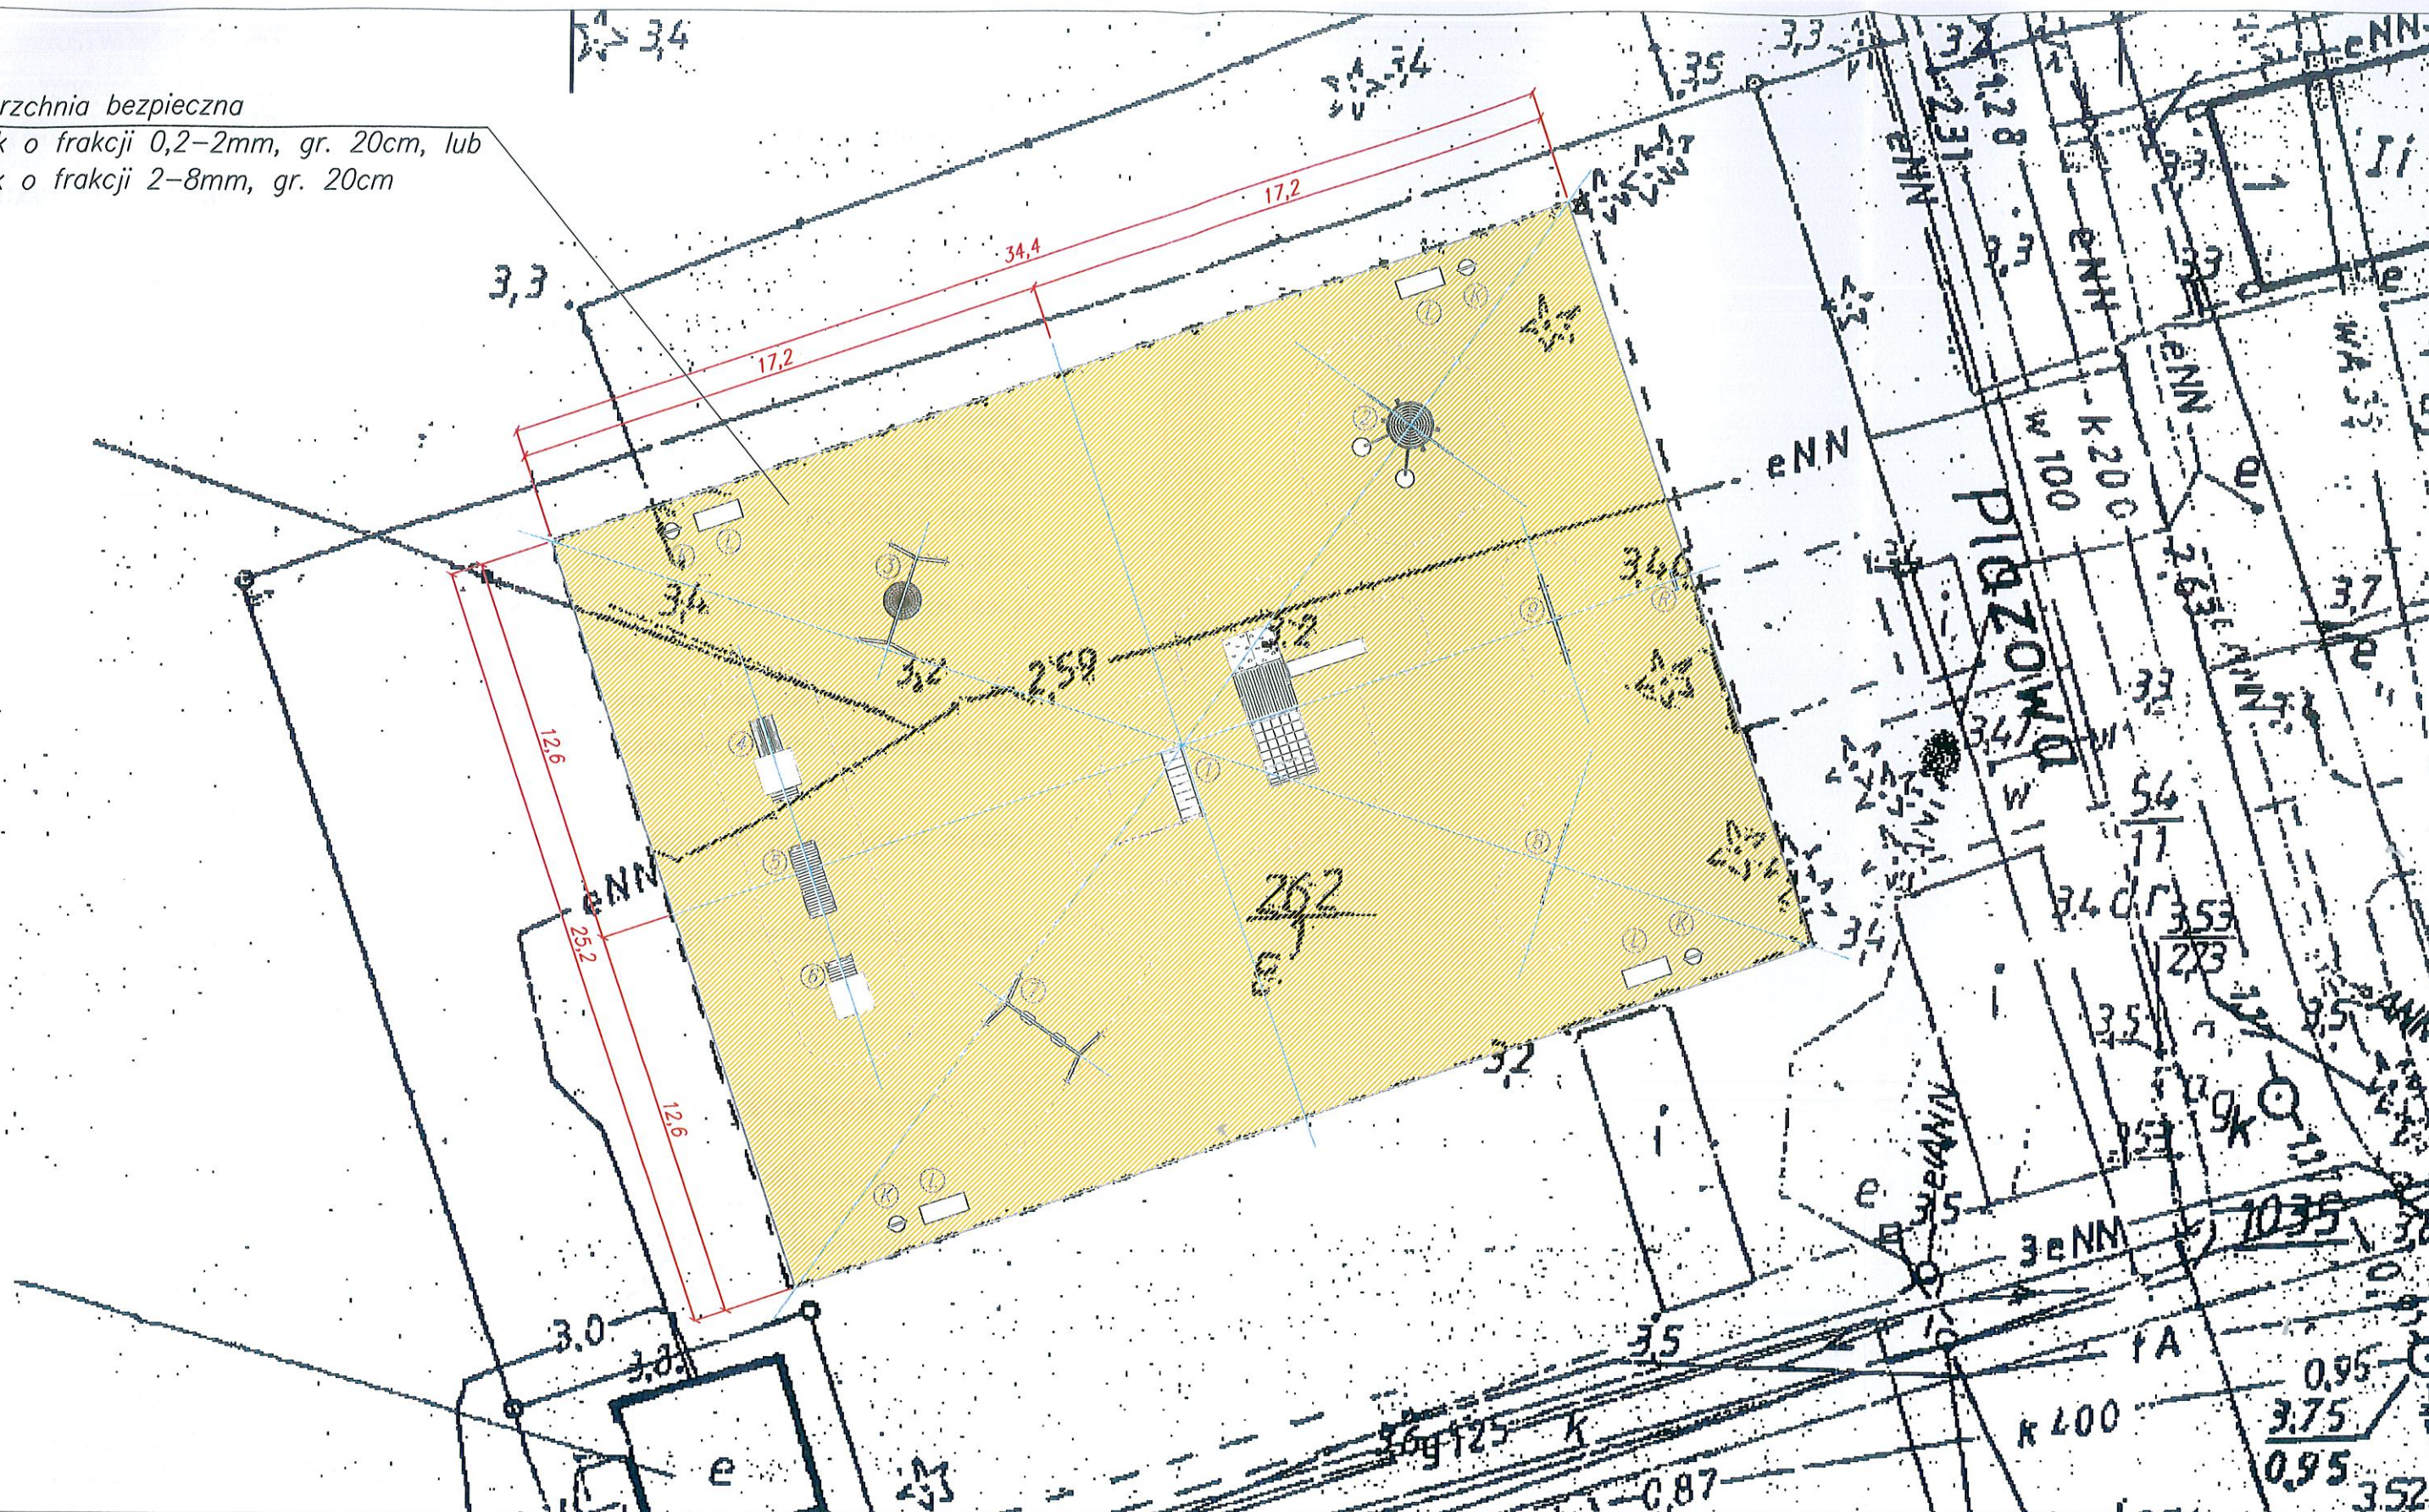


# LEGENDA:

1. Zestaw "Tom"+"Tam Tam"	1 szt.	6. Zestaw zręcznościowy	1 szt.	L Ławka "Lambda 5"	4 szt.
2. Linarium widokowe	1 szt.	7. Równoważnia	1 szt.	K Kosz na śmieci	4 szt.
3. Sześciokąt wielofunkcyjny	1 szt.	8. Poręcz gimnastyczne	1 szt.	R Regulamin Placu zabaw	1 szt.
4. Huśtawka "Ważka"	1 kpl	9. Huśtawka wagowa "Ważka"	1 szt.		
5. Płatki do przeskoków	1 szt.				

Lokalizacja	Pogorzelice, Gmina Rewal		
Temat	Projekt zagospodarowania terenu urządzeniami zabawowymi dla dzieci KONCEPCJA		
Inwestor	Gmina Rewal ul. Mickiewicza 19, 72-344 Rewal		
Projektant	ARCHIT. MIROSLAW HUSAKOWSKI upr. projektowe 16815/90		
Projektant	upr. inżynierskie 00615/87		
GRUDZIEŃ 2010	Skala:	1 : 200	Nr rys.: 1

Projektant zastrzega sobie wszelkie prawa do ochrony praw autorskich na podstawie ustawy  
z dnia 01.02.1994r. o prawie autorskim i prawach pokrewnych (Dz. u. nr 28 poz. 83) a zwłaszcza art. 70 i 71 tej ustawy.



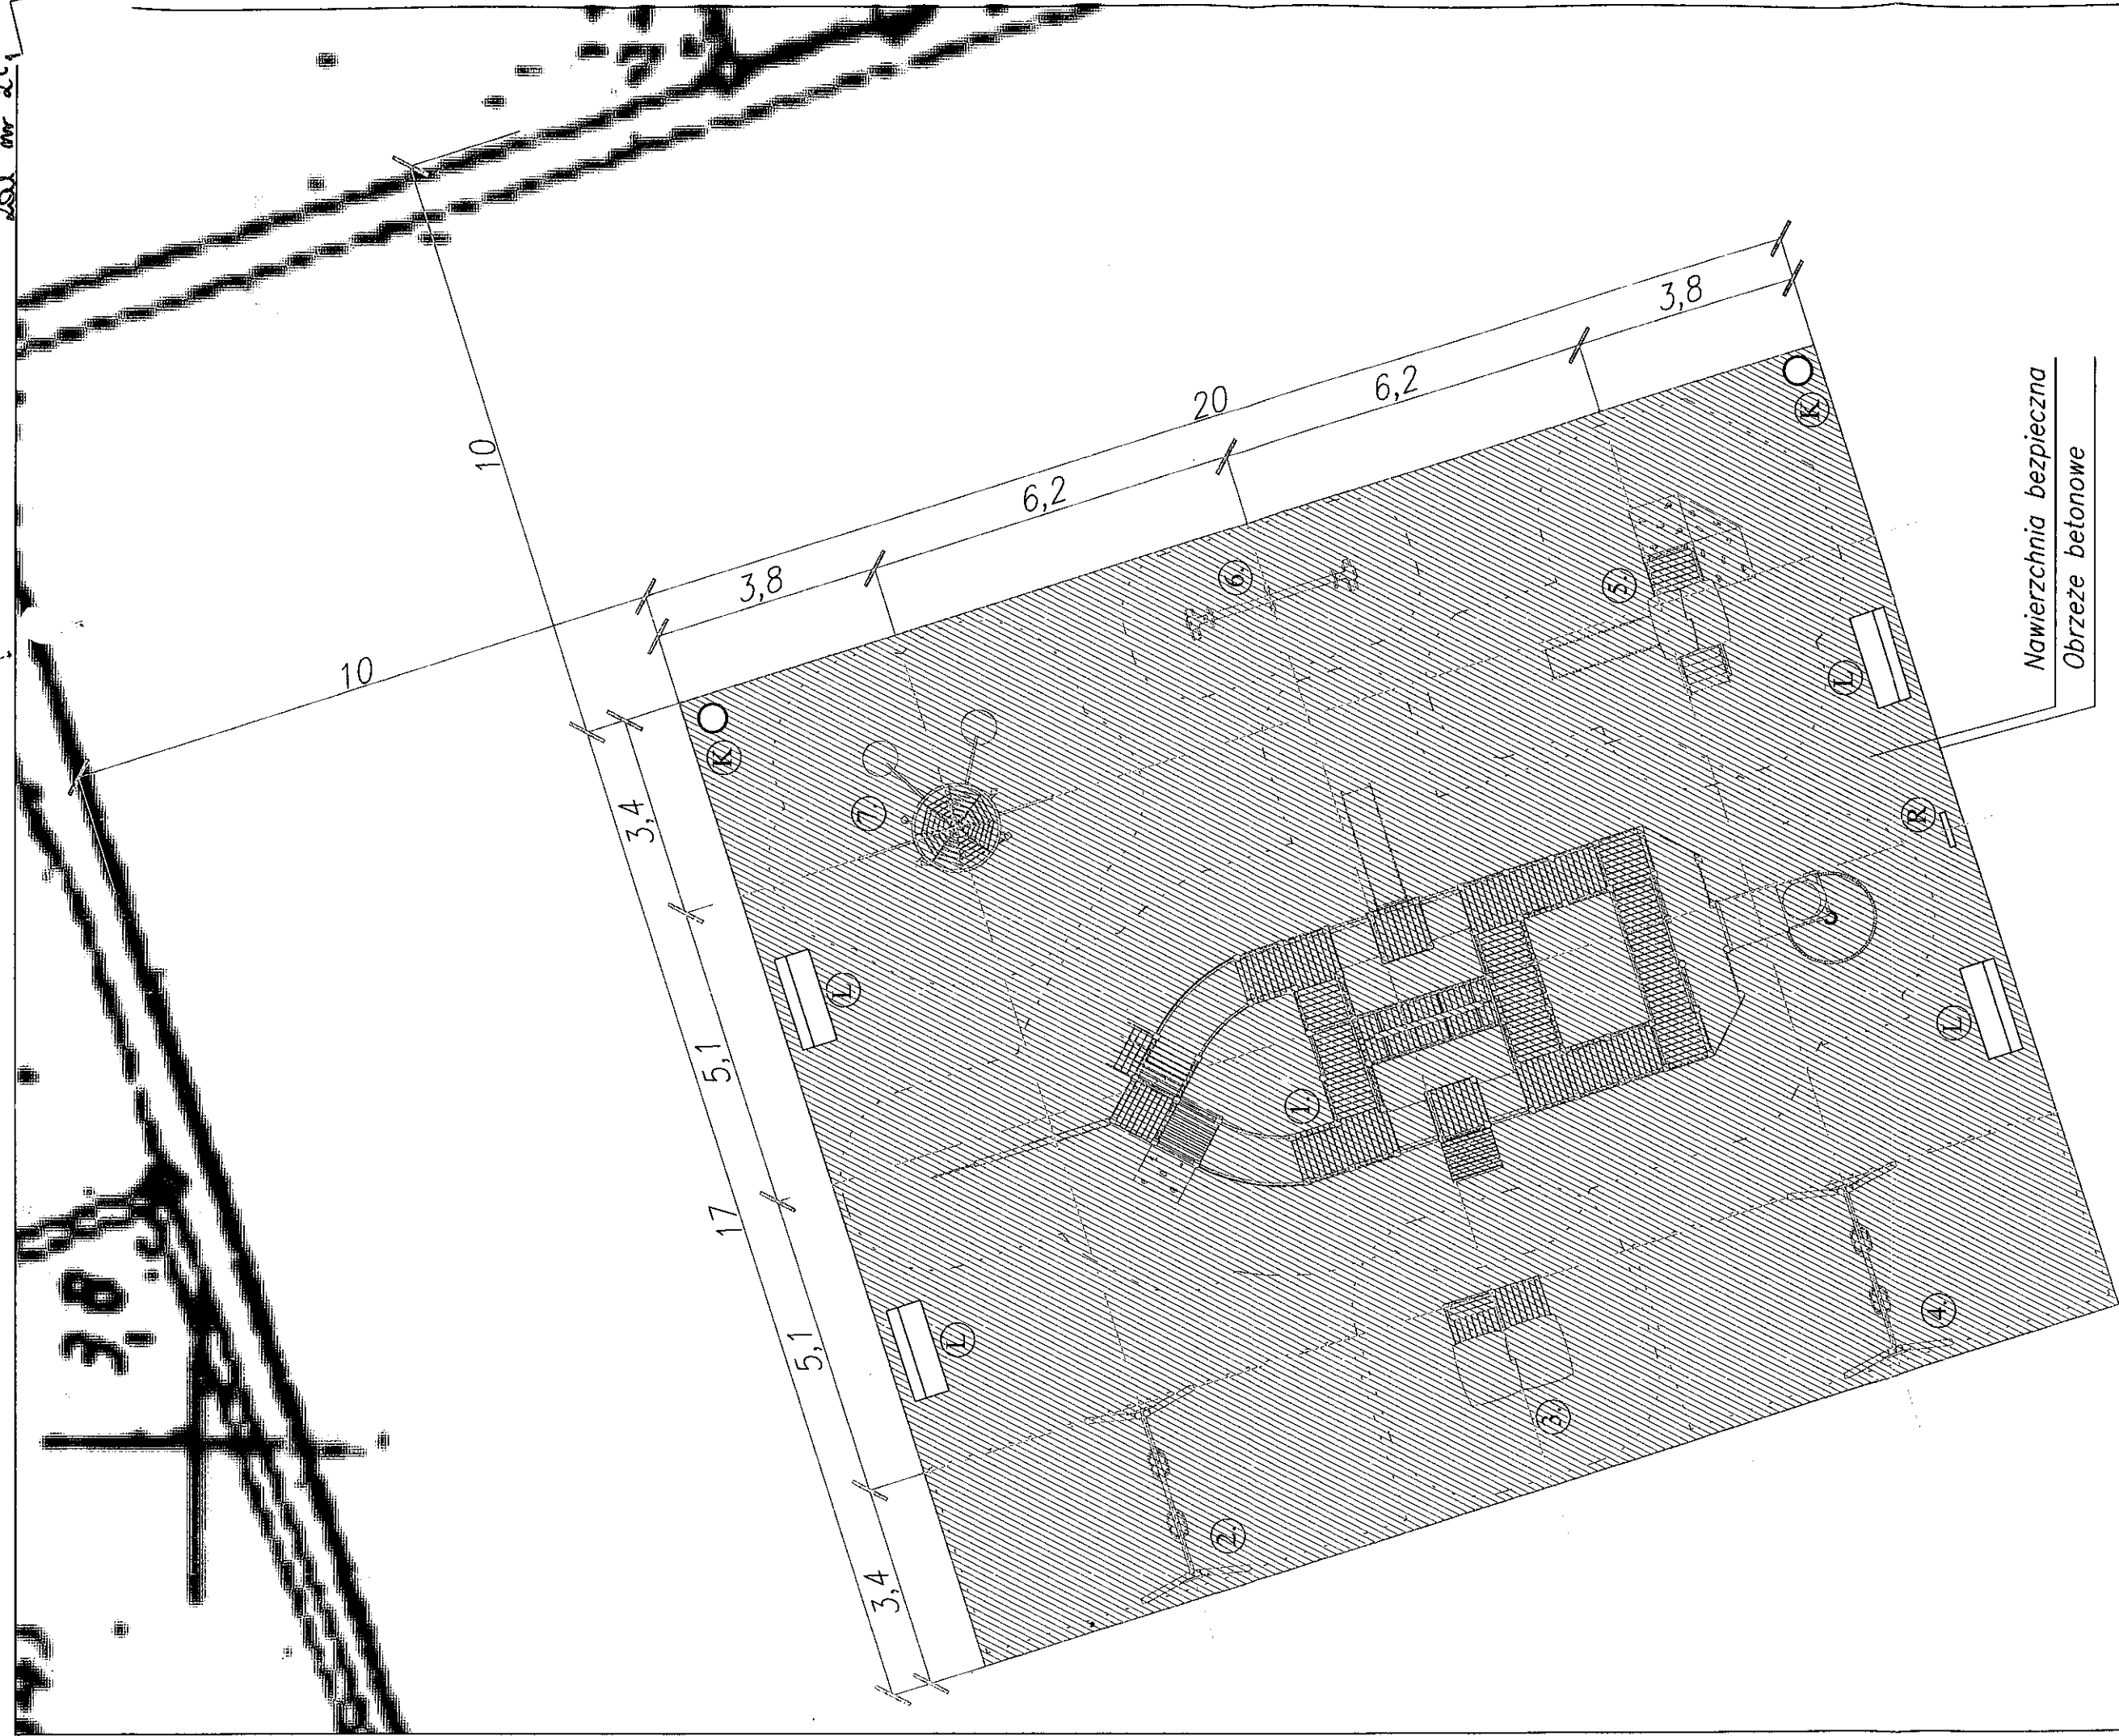

LEGENDA

1. Statek "Ana-Maria"	1 szt.
2. Hustawka wahadłowa podwójna	1 szt.
3. Domek "Agatka"	1 szt.
4. Hustawka wahadłowa "Maluch"	1 szt.
5. Zestaw zabawowy "Darek"	1 szt.
6. Hustawka wagowa "Ważka"	1 szt.
7. Wielokąt sprawnościowy	1 szt.
R Regulamin placu zabaw	1 szt.
L Ławka z oparciem	4 szt.
K Kosz na śmieci	2 szt.

Niechone

Lokalizacja	- Pogorzela, ul. Pocztowa - dz. nr 423
Temat	Zagospodarowanie terenu urządzeniami zabawowymi dla dzieci KONCEPCJA - do uzgodnienia
Inwestor	Urząd Gminy Rewal ul. Mickiewicza 19, 72-344 Rewal
Projektant	arch. M. MILINKOVIĆ
LUTY 2012	Skala: 1 : 100
Nr rys.: 1	