
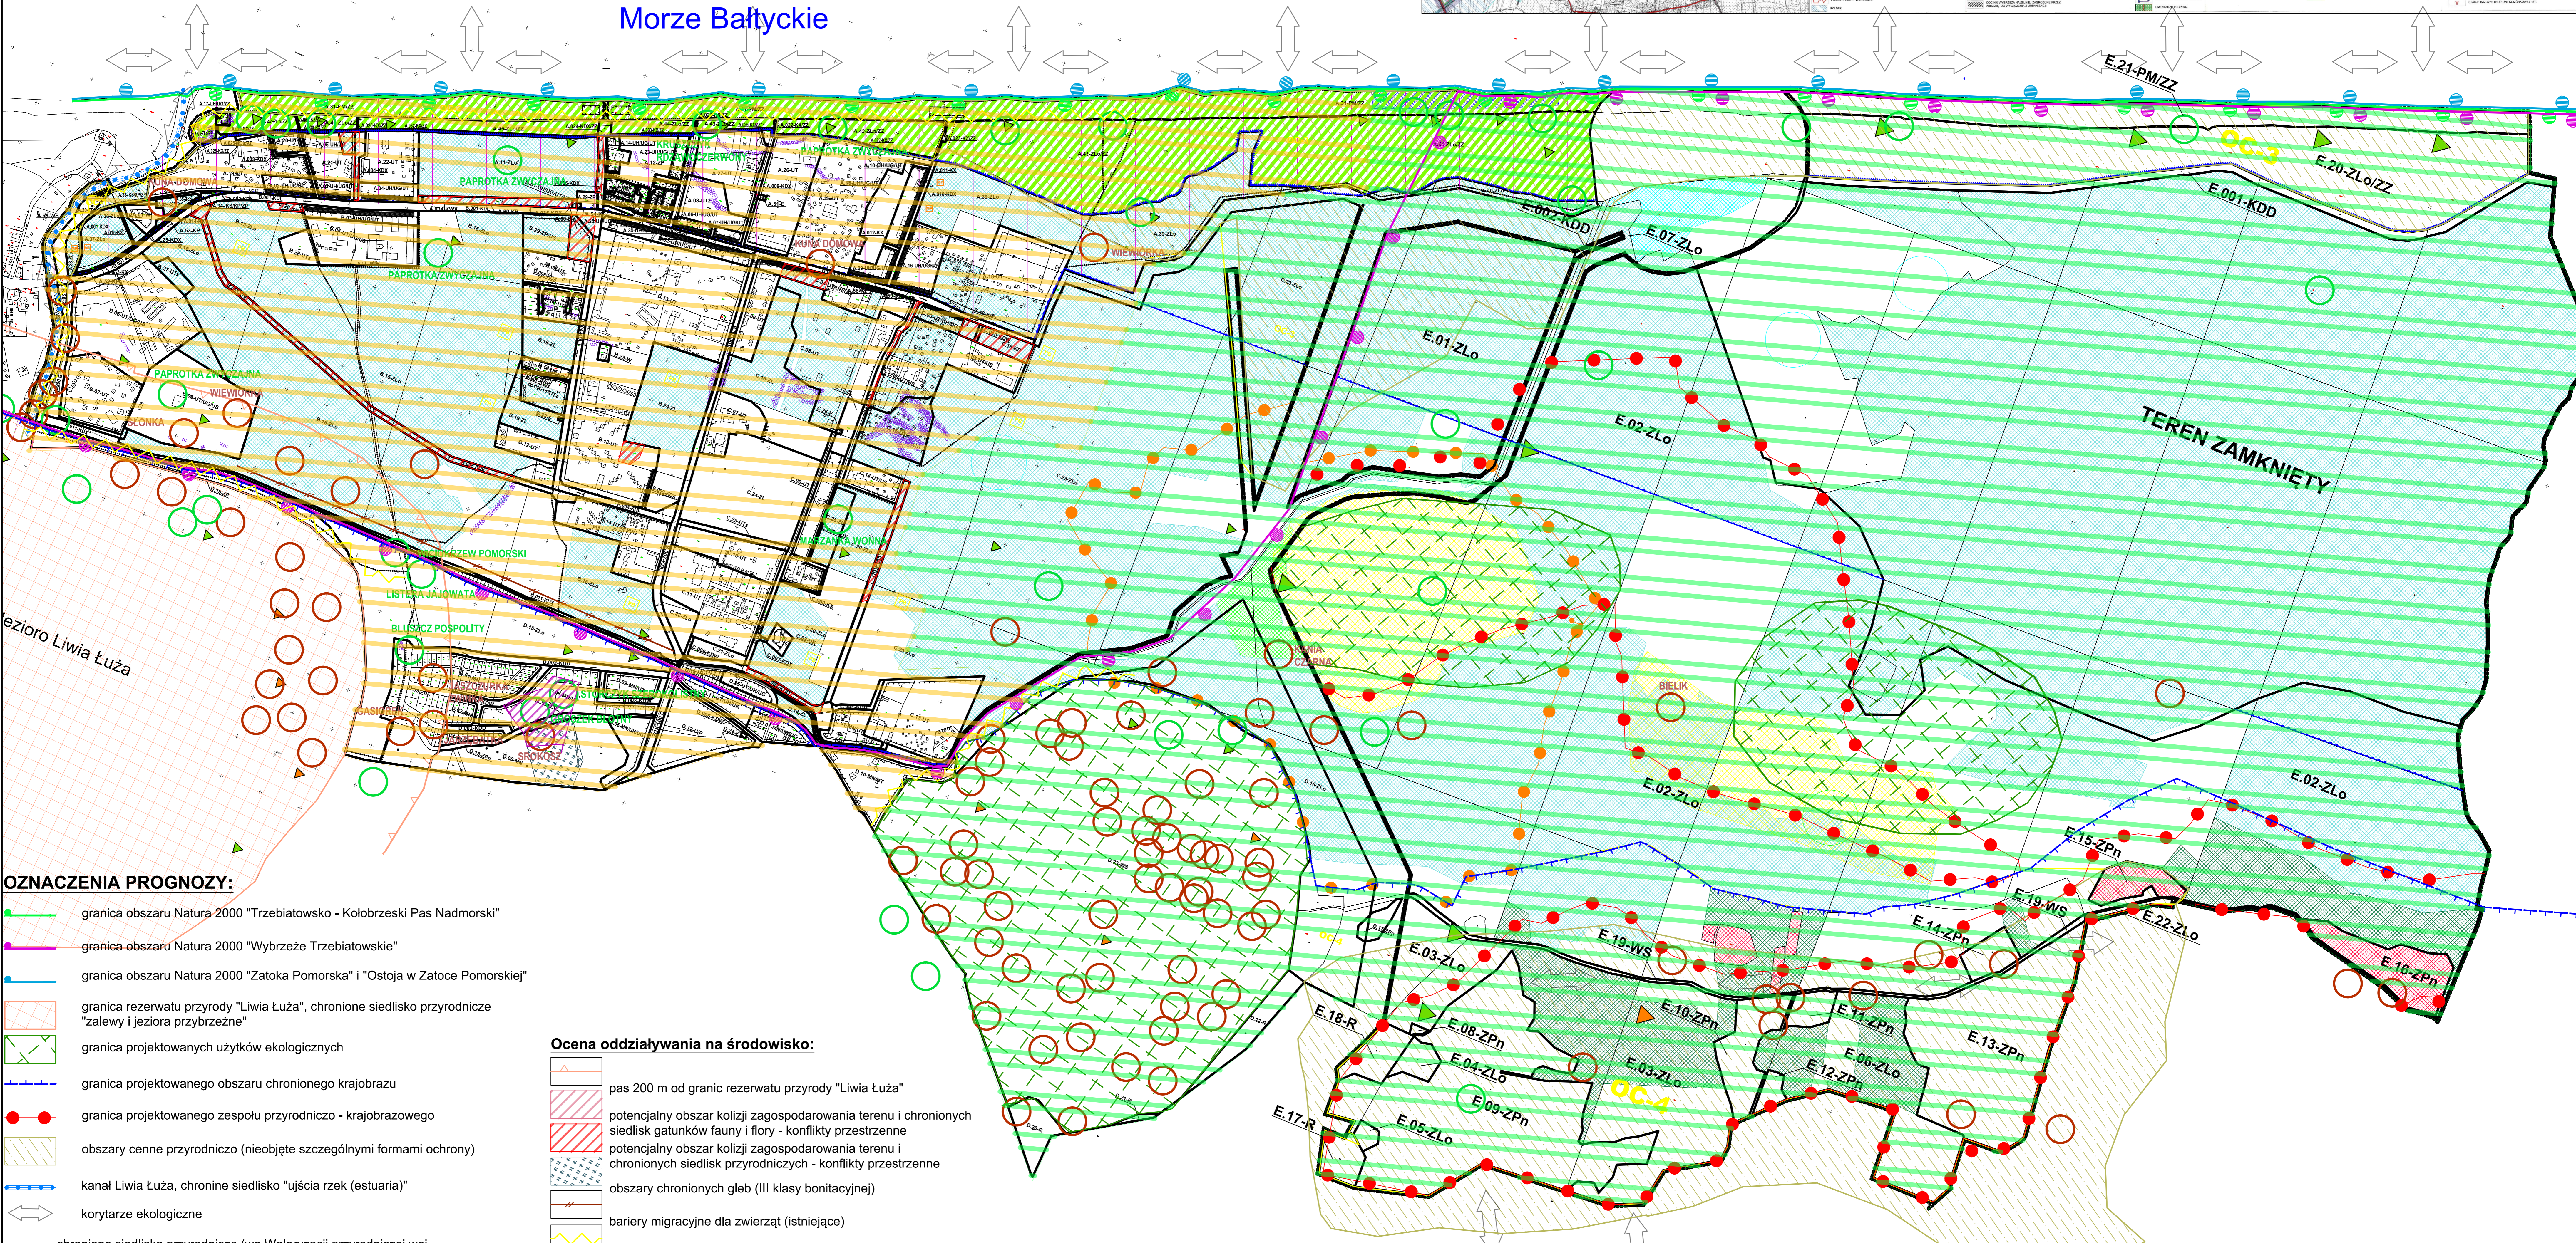


PROGNOZA ODDZIAŁYWANIA NA ŚRODOWISKO

MIJSCOWEGO PLANU ZAGOSPODAROWANIA PRZESTRZENNEGO DLA CZĘŚCI OBRĘBU GEODEZYJNEGO POGORZELICA WRAZ Z KANAŁEM LIWIA ŁUŻA W OBRĘBIE GEODEZYJNYM NIECHORZE, W GMINIE REWAL

SKALA 1: 5000

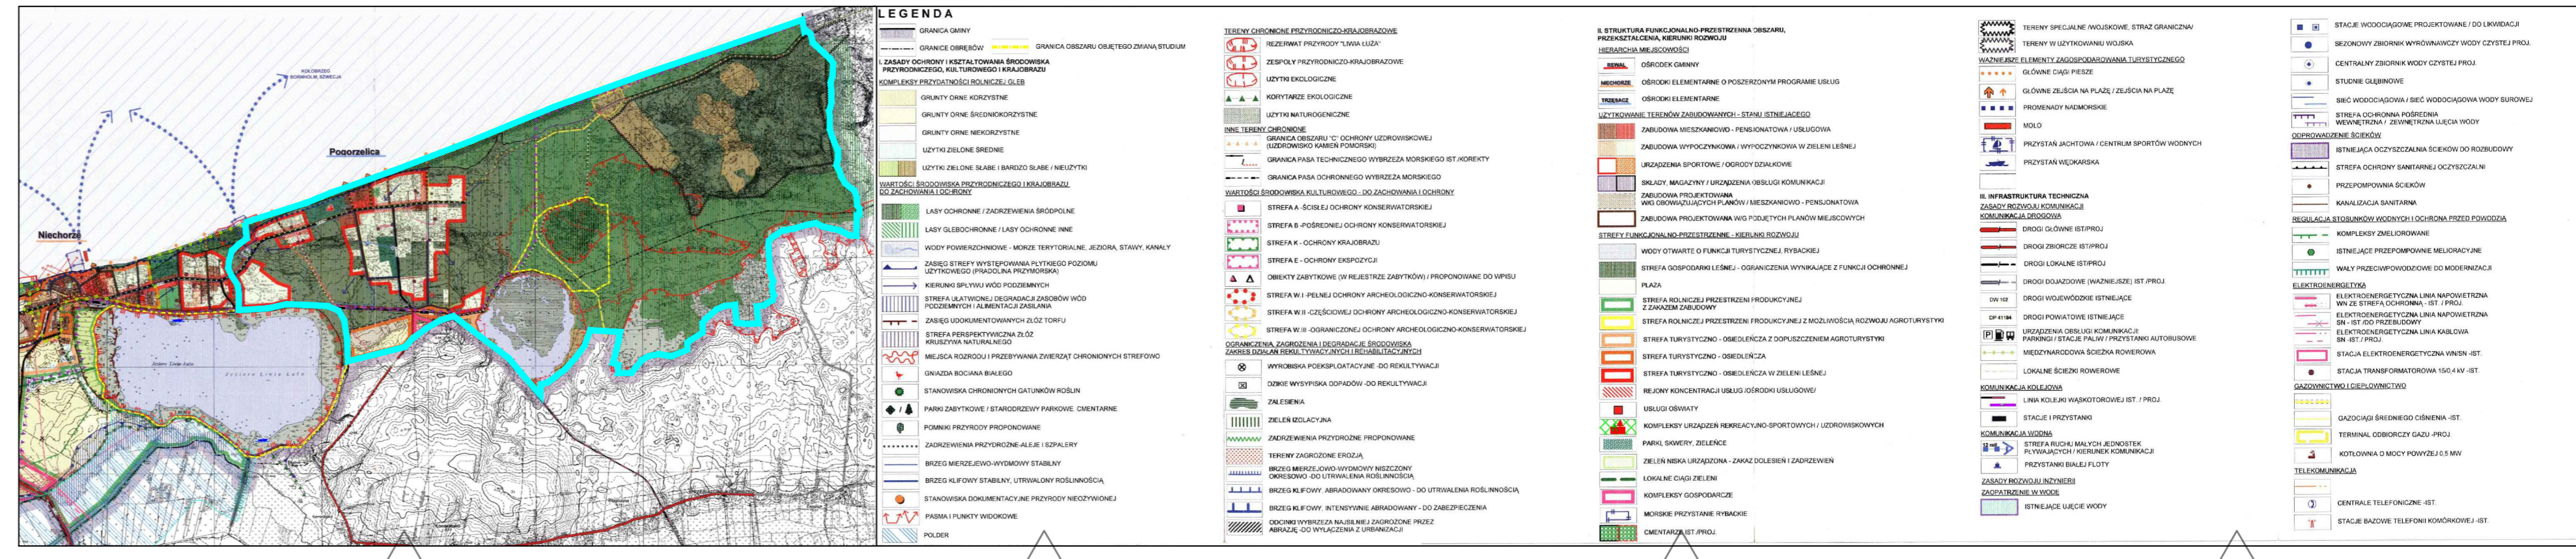

- OZNACZENIA PROGNOZY:**
- granicz obszaru Natura 2000 "Trzebiatowsko - Kolobrzeski Pas Nadmorski"
 - granicz obszaru Natura 2000 "Wybrzeże Trzebiatowskie"
 - granicz obszaru Natura 2000 "Zatoka Pomorska" i "Ostoja w Zatoce Pomorskiej"
 - granicz rezerwatu przyrody "Liwia Łuża", chronione siedlisko przyrodnicze "zalewy i jeziora przybrzeżne"
 - granicz projektowanych użytków ekologicznych
 - granicz projektowanego obszaru chronionego krajobrazu
 - granicz projektowanego zespołu przyrodniczo - krajobrazowego
 - obszary cenne przyrodniczo (nieobjęte szczególnymi formami ochrony)
 - kanal Liwia Łuża, chronione siedlisko "ujścia rzek (estuaria)"
 - korytarze ekologiczne
 - chronione siedliska przyrodnicze (wg Waloryzacji przyrodniczej woj. zachodniopomorskiego):
 - kidzina na brzegu morskim
 - nadmorskie wydmy szare (obszarowe / punktowe)
 - lasy mieszane i bory na wydmach nadmorskich
 - torfowiska przejściowe i trzęsawiska
 - bory i lasy bagienne
 - kwaśne dąbrowy
 - bory chrobotkowe
 - stanowiska chronionych zwierząt (wg Waloryzacji woj. zachodniopomorskiego) ze wskazaniem gatunku (wybrane - głównie na terenach istniejącej i projektowanej zabudowy)
 - stanowiska chronionych roślin (wg Waloryzacji woj. zachodniopomorskiego) ze wskazaniem gatunku (wybrane - głównie na terenach istniejącej i projektowanej zabudowy)

- Ocena oddziaływania na środowisko:**
- pas 200 m od granic rezerwatu przyrody "Liwia Łuża"
 - potencjalny obszar kolizji zagospodarowania terenu i chronionych siedlisk gatunków fauny i flory - konflikty przestrzenne
 - potencjalny obszar kolizji zagospodarowania terenu i chronionych siedlisk przyrodniczych - konflikty przestrzenne
 - obszary chronionych gleb (III klasy bonitacyjnej)
 - bariery migracyjne dla zwierząt (istniejące)
 - obszary podwyższonej presji na cenne walory przyrodnicze
 - neutralne i pozytywne oddziaływania ustaleń planu miejscowego na badane komponenty środowiska przyrodniczego (ochrona przed zainwestowaniem), w tym m.in. na:
 - obszary prawnie chronione;
 - walory krajobrazowe i rzeźbę terenu;
 - zanieczyszczenie powietrza i klimat akustyczny;
 - wody powierzchniowe i podziemne;
 - zdrowie i życie ludzi;
 - dobrą kulturę.
 - neutralne oddziaływania na badane komponenty środowiska przyrodniczego, w tym m.in. na:
 - walory krajobrazowe i rzeźbę terenu;
 - faunę i florę;
 - zanieczyszczenie powietrza i klimat akustyczny;
 - różnorodność biologiczną;
 - z zastrzeżeniem wskazanych potencjalnych konfliktów przestrzennych oraz uwarunkowań - istniejącego zainwestowania oraz obowiązujących przesądzeń planistycznych.

- USTALENIA PLANU**
- granicz opracowania planu
 - linia rozgraniczająca tereny o różnym przeznaczeniu
 - obowiązkująca linia zabudowy
 - nieprzekraczalna linia zabudowy
 - tereny o spadkach powyżej 15%
 - miejsca lokalizacji orgadków gastronomicznych
 - orientacyjny przebieg gruntowych ciągów pieszych i pieszko - rowerowych
 - orientacyjny przebieg ciągów pieszych i pieszko - rowerowych dopuszczonych do utworzenia
 - teren zabudowy mieszkaniowej jednorodzinnej
 - teren usług
 - teren usług handlu
 - teren usług gastronomicznych
 - teren usług sportu i rekreacji
 - teren usług turystycznych
 - teren usług turystycznych w zieleni
 - teren usług publicznych (Kościół)
 - teren komunikacji wodnej (port)
- INNE OZNACZENIA**
- teren obiektów produkcyjnych, składów i magazynów
 - teren turystyki kolejowej
 - lasy
 - lasy ochronne
 - teren zieleni urządzonej
 - teren zieleni nieurządzonej
 - teren plaży morskiej
 - teren rolnicze
 - teren wód powierzchniowych śródlądowych
 - teren infrastruktury technicznej elektroenergetyka
 - teren parkingów publicznych
 - teren parkingów publicznych klasy Z- zbiorcza
 - teren dróg publicznych klasy L- lokalna
 - teren dróg publicznych klasy D- dojazd
 - teren ciągów pieszo - jezdnych
 - teren dróg wewnętrznych
 - teren ciągów pieszych
 - obszar szczególnego zagrożenia powodzią
 - miejsca rozrodu i stałego przebywania gatunków chronionych, biologicznie
 - Granicz pasa technicznego brzegu wód morskich
 - Granicz pasa ochronnego brzegu wód morskich
 - Orientacyjne miejsca lokalizacji pól biwakowych
 - Orientacyjne lokalizacje miejsc postojowych
 - Stanowiska gatunków chronionych roślin (położenie orientacyjne)
 - Stanowiska gatunków chronionych zwierząt (położenie orientacyjne)
 - Preproponowana lokalizacja pomostu spacerowego
 - Obszar wpisany do rejestru zabytków