
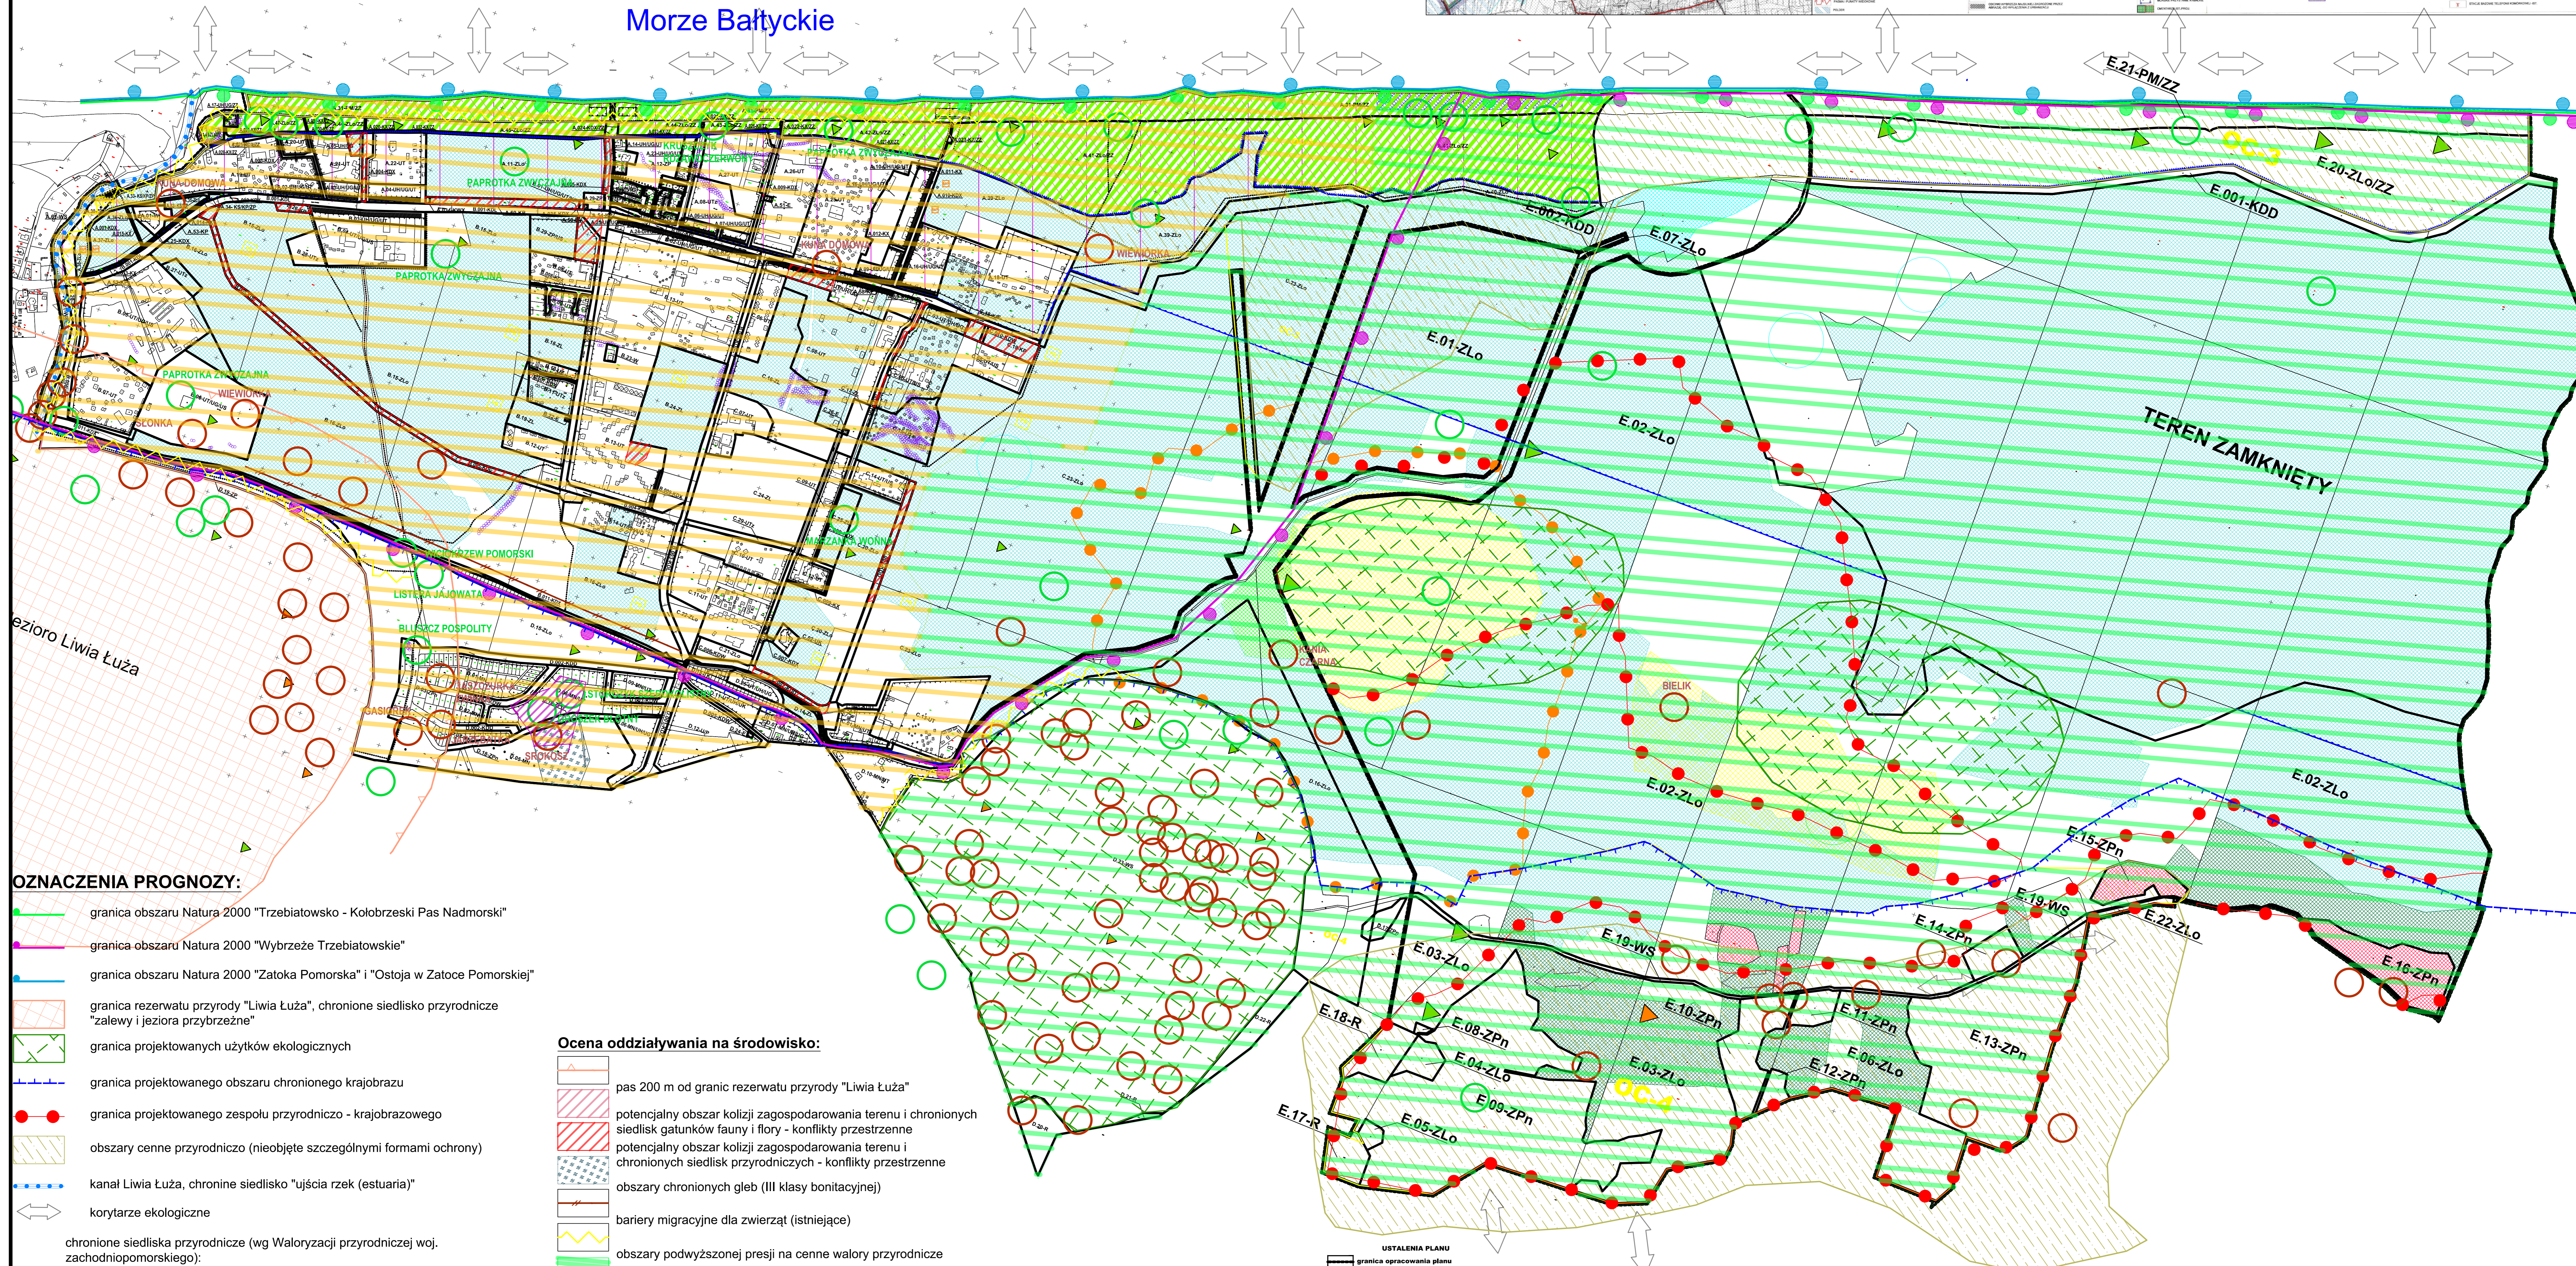


# PROGNOZA ODDZIAŁYWANIA NA ŚRODOWISKO

MIEJSCOWEGO PLANU ZAGOSPODAROWANIA PRZESTRZENNEGO DLA CZĘŚCI OBRĘBU GEODEZYJNEGO POGORZELICA WRAZ Z KANAŁEM LIWIA ŁUŻA W OBRĘBIE GEODEZYJNYM NIECHORZE, W GMINIE REWAL

SKALA 1: 5000

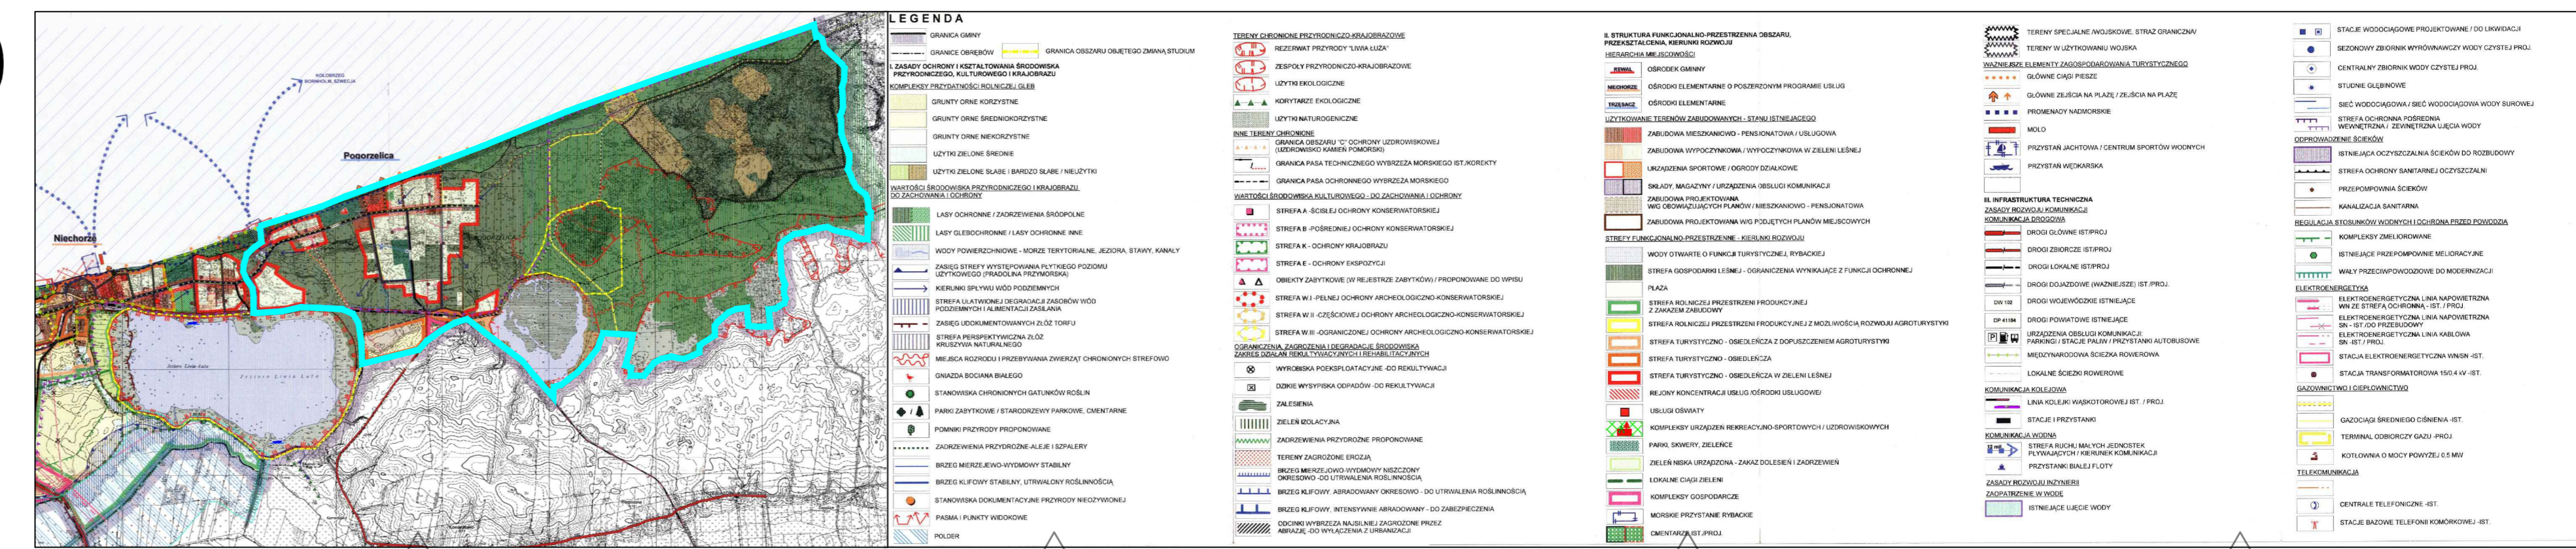

- OZNACZENIA PROGNOZY:**
- granica obszaru Natura 2000 "Trzebiatowsko - Kolobrzski Pas Nadmorski"
  - granica obszaru Natura 2000 "Wybrzeże Trzebiatowskie"
  - granica obszaru Natura 2000 "Zatoka Pomorska" i "Ostoja w Zatoce Pomorskiej"
  - granica rezerwatu przyrody "Liwia Łuża", chronione siedlisko przyrodnicze "zalewy i jeziora przybrzeżne"
  - granica projektowanych użytków ekologicznych
  - granica projektowanego obszaru chronionego krajobrazu
  - granica projektowanego zespołu przyrodniczo - krajobrazowego
  - obszary cenne przyrodniczo (nieobjęte szczególnymi formami ochrony)
  - kanał Liwia Łuża, chronione siedlisko "ujścia rzek (estuarium)"
  - ↔ korytarze ekologiczne
- chronione siedliska przyrodnicze (wg Waloryzacji przyrodniczej woj. zachodniopomorskiego):
- kiczka na brzegu morskim
  - nadmorskie wydmy szare (obszarowe / punktowe)
  - lasy mieszane i bory na wydmach nadmorskich
  - torfowiska przejściowe i trzęsawiska
  - bory i lasy bagienne
  - kwaśne dąbrowy
  - bory chrobotkowe
- stanowiska chronionych zwierząt (wg Waloryzacji woj. zachodniopomorskiego) ze wskazaniem gatunku (wybrane - głównie na terenach istniejącej i projektowanej zabudowy)
- stanowiska chronionych roślin (wg Waloryzacji woj. zachodniopomorskiego) ze wskazaniem gatunku (wybrane - głównie na terenach istniejącej i projektowanej zabudowy)

- Ocena oddziaływania na środowisko:**
- pas 200 m od granic rezerwatu przyrody "Liwia Łuża"
  - potencjalny obszar kolizji zagospodarowania terenu i chronionych siedlisk gatunków fauny i flory - konflikty przestrzenne
  - potencjalny obszar kolizji zagospodarowania terenu i chronionych siedlisk przyrodniczych - konflikty przestrzenne
  - obszary chronionych gleb (III klasy bonitacyjnej)
  - bariery migracyjne dla zwierząt (istniejące)
  - obszary podwyższonej presji na cenne walory przyrodnicze
- neutralne i pozytywne oddziaływania ustaleń planu miejscowego na badane komponenty środowiska przyrodniczego (ochrona przed zainwestowaniem), w tym m.in. na:
- obszary prawnie chronione;
  - walory krajobrazowe i rzeźbę terenu;
  - zanieczyszczenie powietrza i klimat akustyczny;
  - wody powierzchniowe i podziemne;
  - zdrowie i życie ludzi;
  - dobra kultury.
- neutralne oddziaływania na badane komponenty środowiska przyrodniczego, w tym m.in. na:
- walory krajobrazowe i rzeźbę terenu;
  - faunę i florę;
  - zanieczyszczenie powietrza i klimat akustyczny;
  - różnorodność biologiczną;
  - zastrzeżeniem wskazanych potencjalnych konfliktów przestrzennych oraz uwarunkowań - istniejącego zainwestowania oraz obowiązujących przesądzeń planistycznych.

- USTALENIA PLANU**
- granica opracowania planu
  - linie rozgraniczające tereny o różnym przeznaczeniu
  - obowiązująca linia zabudowy
  - nielimitowana linia zabudowy
  - tereny o spadkach powyżej 15%
  - miejsca lokalizacji orgródków gastronomicznych
  - orientacyjny przebieg gruntowych ciągów pieszych i pieszko - rowerowych
  - orientacyjny przebieg ciągów pieszych i pieszko - rowerowych doposażonych do stwierdzenia
  - teren zabudowy mieszkalniowej jednorodzinnej
  - teren usług
  - teren usług handlu
  - teren usług gastronomicznych
  - teren usług sportu i rekreacji
  - teren usług turystycznych
  - teren usług turystycznych w zieleni
  - teren usług publicznych (Kociół)
  - teren komunikacji wodnej (port)
- INNE OZNACZENIA**
- obszar szczególnego zagrożenia powodzią
  - Miejsca rozrodu i stałego przebywania gatunku chronionego, bielika
  - Granica pasa technicznego brzegu wód morskich
  - Granica pasa ochronnego brzegu wód morskich
  - Orientacyjne miejsce lokalizacji pól biwakowych
  - Orientacyjne lokalizacje miejsc postojowych
  - Stanowiska gatunków chronionych roślin (położenie orientacyjne)
  - Stanowiska gatunków chronionych zwierząt (położenie orientacyjne)
  - Proponowana lokalizacja pomostu spacerowego
  - Obszar wpisany do rejestru zabytków
- LEGENDA**
- P** teren obiektów produkcyjnych, zakładów i magazynów
  - TK** teren turystyki kolejowej
  - ZL** lasy
  - ZLo** lasy ochronne
  - ZP** teren zieleni urządzonej
  - ZPn** teren zieleni nieurządzonej
  - PM** teren plaży morskiej
  - R** teren rolnicze
  - WS** teren wód powierzchniowych śródlądowych
  - E** teren infrastruktury technicznej elektroenergetyka
  - KP** teren parkingów publicznych
  - KDZ** teren parkingów publicznych klasy Z - zbiorcza
  - KDL** teren dróg publicznych klasy L- lokalna
  - KDD** teren dróg publicznych klasy D- dojazd
  - KDX** teren ciągów pieszko - jednych
  - KDW** teren dróg wewnętrznych
  - KX** teren ciągów pieszych