



**DONICA STALOWO - DREWNIANA**  
np. firmy KOMSERWIS, seria BOSTON  
nr katalogowy 130404

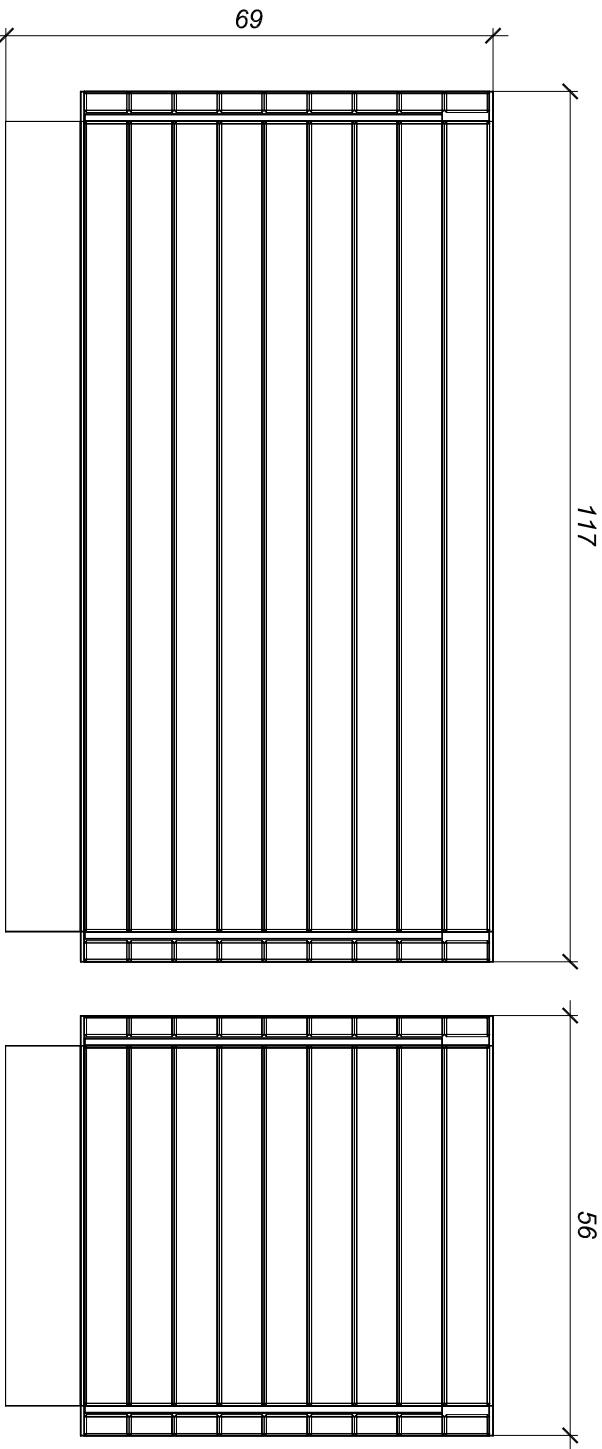

WIDOK Z PRZODU  
SKALA 1:10

WIDOK Z BOKU  
SKALA 1:10

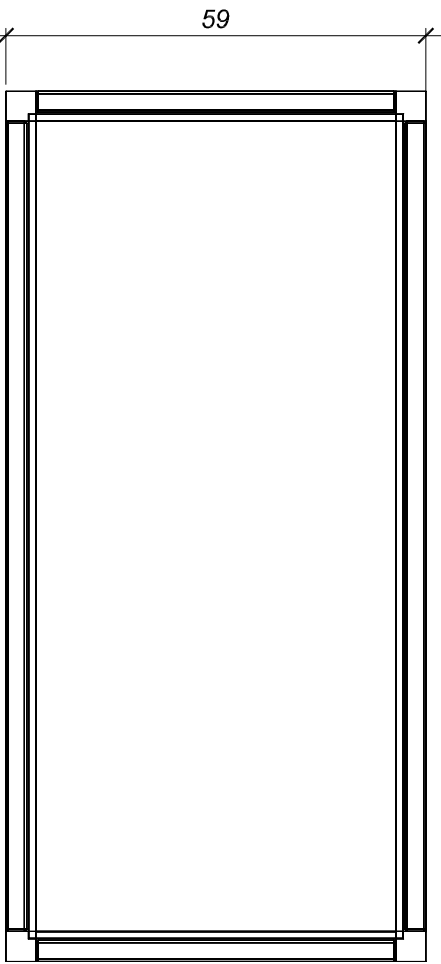


RZUT Z GÓRY  
SKALA 1:10

MODEL




**OŚŁONA NA DRZEWO POZIOMA**

np. firmy KOMSERWIS  
seria BOSTON / nr katalogowy 014132  
w projekcie użyto osłony o wym. zew. 120cm

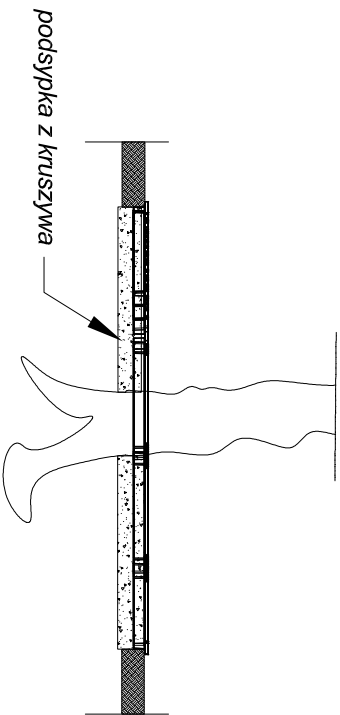

PRZEKRÓJ  
SKALA 1:20

RZUT Z GÓRY  
SKALA 1:20

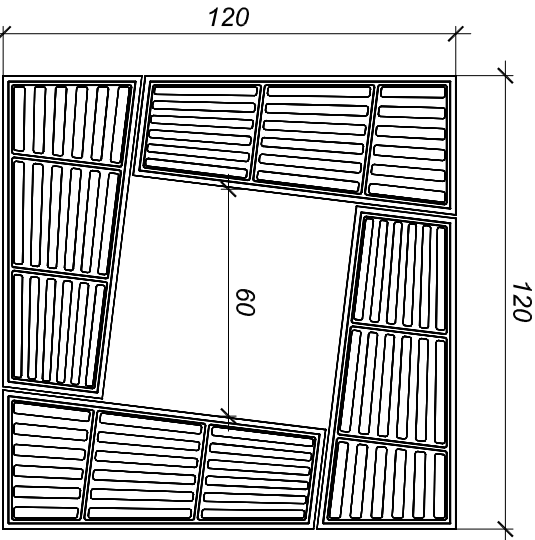

MODEL



**PRZEBUDOWA I ZAGOSPODAROWANIE  
PLACU REKREACYJNEGO PRZY  
UL.SIKORSKIEGO W REWALU**

JEDNOSTKA PROJEKTOWA  
STUDIO PROJEKTOWE  
WOJCIECH BAL  
Plac Orła Białego 7/1  
70-562 Szczecin  
NIP: 851-161-81-36



ADRES:  
dz.nr 410, 136/12, 127 obręb Rewal - 1

INWESTOR:  
URZĄD GMINY REWAL  
ul. Mickiewicza 19, 71-344 Rewal

Tytuł rysunku:  
WOLNOSTOJĄCE DONICE,  
POZIOMA OŚŁONA DRZEW

FAZA:  
PROJEKT KONCEPCYJNY  
KOREKTA

BRANŻA:  
ARCHITEKTURA

Projektowanie i nadzór nad realizacją:  
mgr inż.arch. Justyna Markiewicz

dr inż.arch. Wojciech Bal  
nr uprawnień: 71ZPOJA/2002

SKALA:  
1:10 i 1:20

NR RYSUNKU:  
11

DATA:  
marzec 2009

OPRACOWANIE: PROJEKT OCHRONIE NA PODSTAWIE USTAWY  
O PRAWIE AUTORSKIM, KOPLOWANIE ORAZ WYSZKŁACZANIE  
WYKONANIE ZGODY JEDNOSTKI PROJEKTOWEJ JEST ZABRONIONE.  
BEZ PRZEBUDOWY I ZAGOSPODAROWANIA