


PARKING ROWEROWY
np. firmy PUCZYŃSKI
nr katalogowy 06-04-05
Profil zamknięty ze stali kwasoodpornej.




MODEL

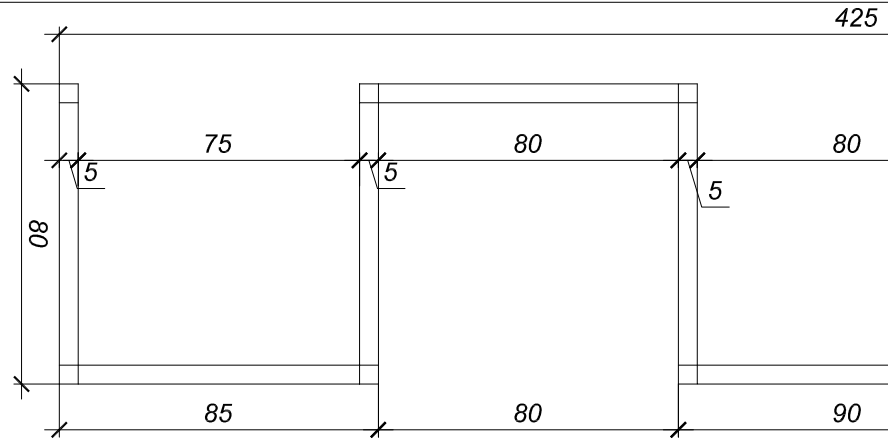


RZUT Z GÓRY
SKALA 1:20

SŁUPEK
np. firmy PUCZYŃSKI
nr katalogowy 02-08-01
Profil zamknięty ze stali
kwasoodpornej.

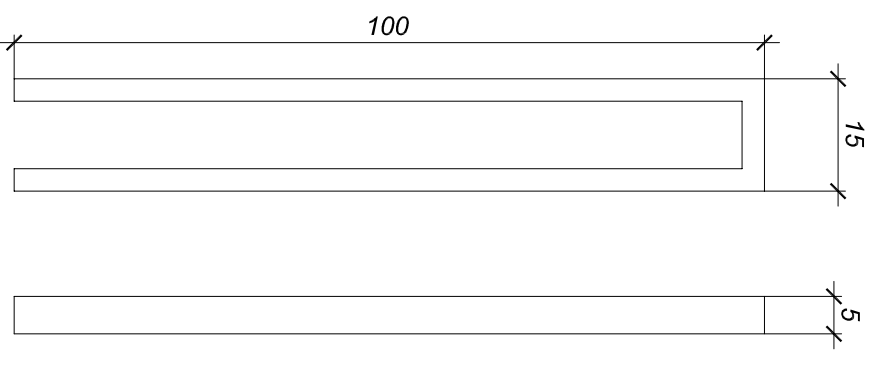

WIDOK Z PRZODU I BOKU
SKALA 1:10

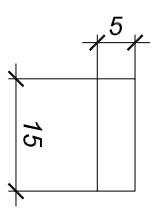

RZUT Z GÓRY
SKALA 1:10

MODEL



PRZEBUDOWA I ZAGOSPODAROWANIE PLACU REKREACYJNEGO PRZY UL.SIKORSKIEGO W REWALU

STUDIO PROJEKTOWE
WOJCIECH BAL
Plac Orła Białego 7/1
70-562 Szczecin
NIP: 851-161-81-36

DPojaki
Projektowanie i realizacja

INWESTOR:
URZĄD GMINY REWAL
ul. Mickiewicza 19, 71-344 Rewal

TYTUŁ PROJEKTU:
**PARKING ROWEROWY,
SŁUPEK ROZGRANICZAJĄCY**

FAZA:
PROJEKT KONCEPCYJNY
KOREKTA

BRANŻA:
ARCHITEKTURA

Projektowanie i realizacja:
mgr inż.arch. Justyna Markiewicz

dr inż.arch. Wojciech Bal
nr uprawnień: 71ZPOJA/2002

SKALA:
1:10 i 1:20

DATA:
marzec 2012

NR RYSUNKU:
12

OPRACOWANIE PODLEGA OCHRONIE NA PODSTAWIE USTAWY
O PRAWIE AUTORSKIM. KOPLOWANIE, DRUKOWANIE, WYKONANIE
WYKONANIE WYKONANIE WYKONANIE WYKONANIE WYKONANIE
BEZ PRZEBUDOWY, JEDNOSTKI PROJEKTOWEJ, JEST ZABRONIONE.