




ŁAWKA WOLNOSTOJĄCA PROSTA
np. firmy KOMSERWIS, seria BOSTON
nr katalogowy 001230

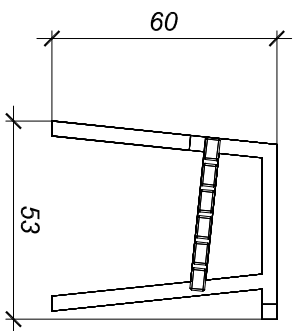

WIDOK Z BOKU
SKALA 1:20

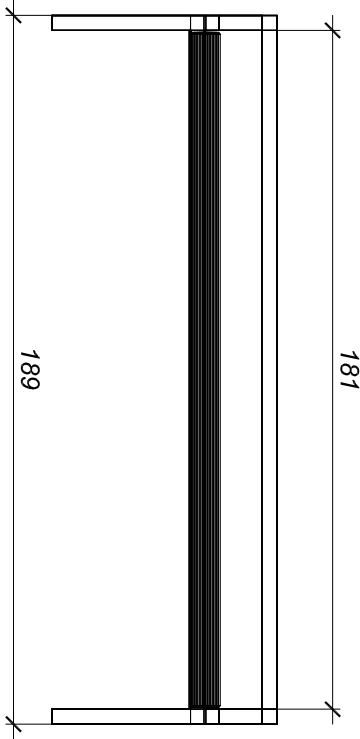

WIDOK Z PRZODU
SKALA 1:20

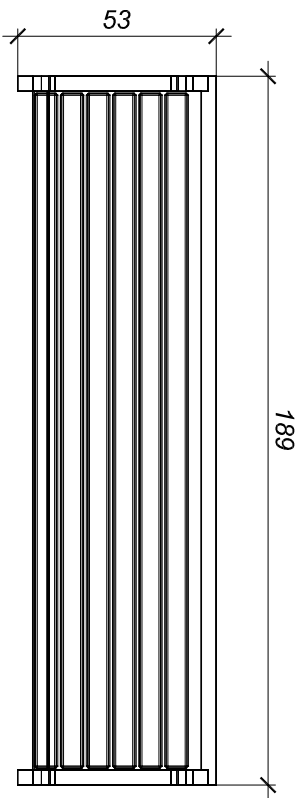


RZUT
SKALA 1:20

ŁAWKA WOLNOSTOJĄCA - MODEL
np. firmy KOMSERWIS
nr katalogowy 001230




Ławka wolnostojąca wykonana z zamkniętych profili
ze stali lakierowanej lub nierdzewnej.
Siedzisko - listwy z drewna iglastego pokrytego lakierobejcą w kolorze teak.

ŁAWKA WOLNOSTOJĄCA
typu ławka kreślona po łuku firmy KOMSERWIS
seria INTAL nr katalogowy 001324
ŁAWKĘ NALEŻY ZAMÓWIĆ U PRODUCENTA POD
INDYWIDUALNE WYMIARY,
LUB WYKONAĆ W OPARCIU O OPRACOWANY
INDYWIDUALNIE PROJEKT.

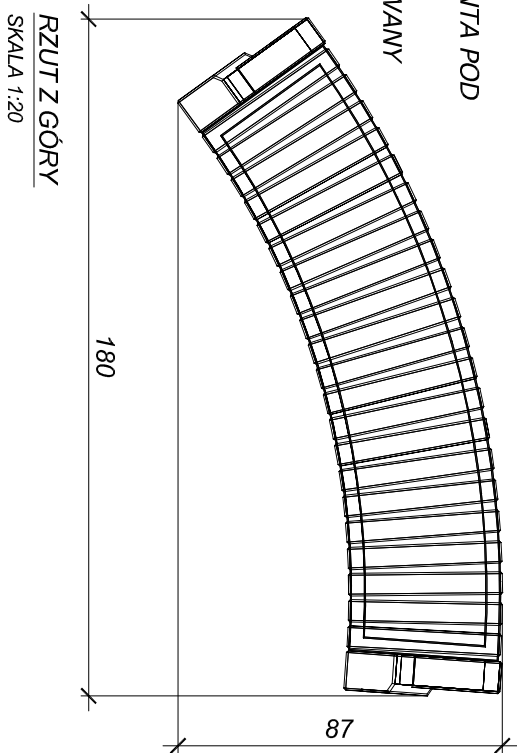

RZUT Z GÓRY
SKALA 1:20

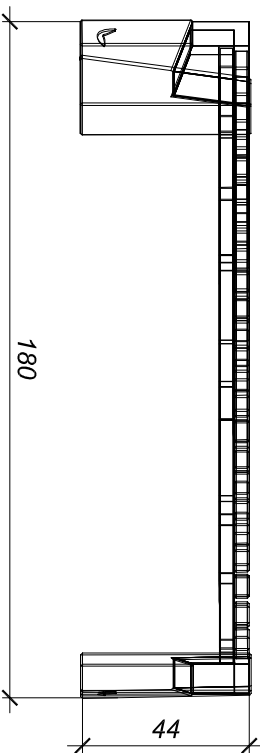

WIDOK Z PRZODU
SKALA 1:20

ŁAWKA WOLNOSTOJĄCA - MODEL
np. firmy KOMSERWIS
nr katalogowy 001324



Ławka wolnostojąca wykonana z zamkniętych profili
ze stali lakierowanej lub nierdzewnej.
Siedzisko - listwy z drewna iglastego pokrytego lakierobejcą w kolorze teak.

**PRZEBUDOWA I ZAGOSPODAROWANIE
PLACU REKREACYJNEGO PRZY
UL.SIKORSKIEGO W REWALU**

JEDNOSTKA PROJEKTOWA
STUDIO PROJEKTOWE
WOJCIECH BAL
Plac Orła Białego 7/1
70-562 Szczecin
NIP: 851-161-81-36

proj.arki
Projektowanie i realizacja usług architektonicznych

ADRES:
dz.nr 410, 136/12,127 obręb Rewal - 1

INWESTOR:
URZĄD GMINY REWAL
ul. Mickiewicza 19, 71-344 Rewal

Tytuł rysunku:
ŁAWKI

FAZA:
PROJEKT KONCEPCYJNY
KOREKTA

BRANŻA:
ARCHITEKTURA

Projektowanie i realizacja usług architektonicznych:
dr inż arch. Wojciech Bal
nr uprawnień: 71ZPOJA/2002

Opracowanie i wytyczenie projektu architektonicznego:
mgr inż.arch. Justyna Markiewicz

SKALA:
1:20

NR RYSUNKU:
10

OPRACOWANIE: POŁEKA OCHRONIE NA PODSTAWIE USTAWY
O PRAWIE AUTORSKIM KOPLOWANIE ORAZ WYKAZANIE
WYKONANIE ZGODNY JEDNOSTKI PROJEKTOWEJ JEST ZABRONIONE.
BEZ PIERWOTNEJ ZGODY JEDNOSTKI PROJEKTOWEJ JEST ZABRONIONE.

DATA:
marzec 2009