


# PROJEKT ZAGOSPODAROWANIA TERENU

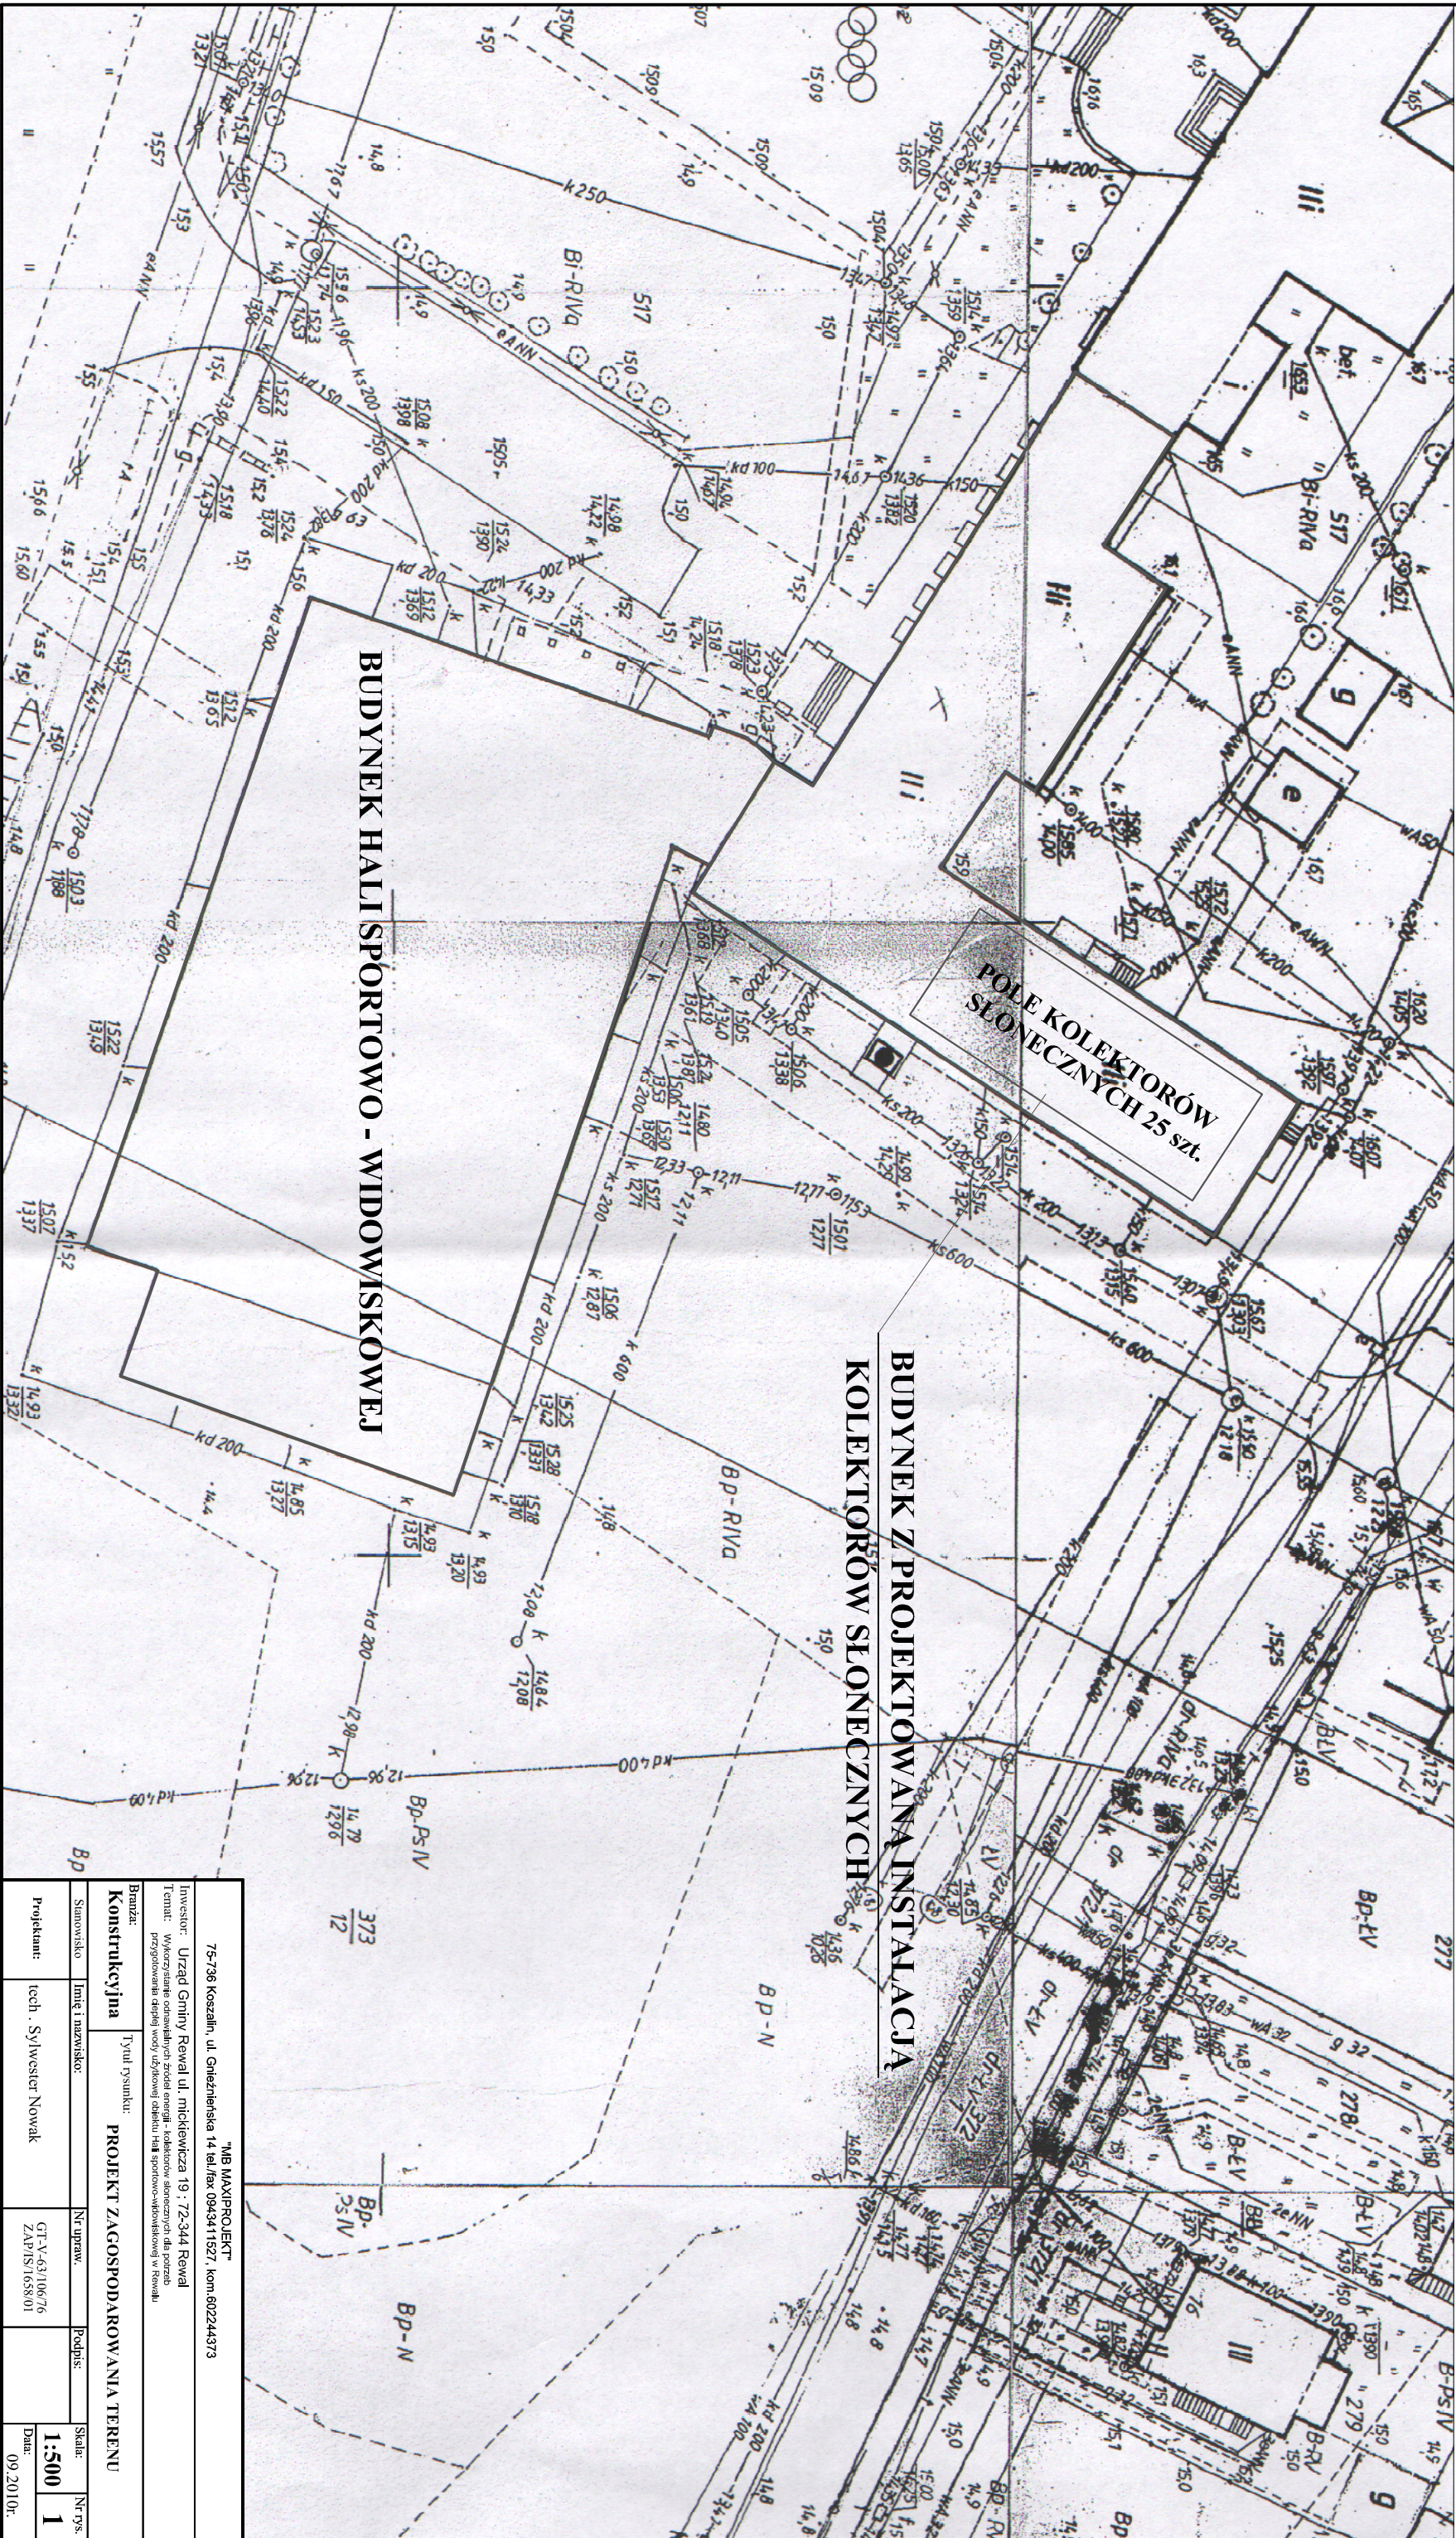

"MB MAXI"PROJEKT			
75-736 Koszalin, ul. Gnieźnieńska 14 tel./fax 0943411527, kom.602244373			
Inwestor: Urząd Gminy Rewal ul. Mickiewicza 19 / 72-334 Rewal			
Temat: Wykonanie oznakowanych szlaków energii - rekreacji alternatywnych dla potrzeb przygotowania etapów wedy użytkowej obiektu Hall sportowo-widowiskowej w Rewalu			
Branża: <b>Konstrukcyjna</b>		Tytuł rysunku: <b>PROJEKT ZAGOSPODAROWANIA TERENU</b>	
Stanowisko	Imię i nazwisko:	Nr upraw.	Podpis:
Projektant:	Inż. Sylwester Nowak	GT-V-A3/06/76	1:500
		ZP/IS/1658/01	
Data:		09.2010r.	