




Przekrój 1-1' przez nawierzchnię ciągu pieszego szer. 350 cm

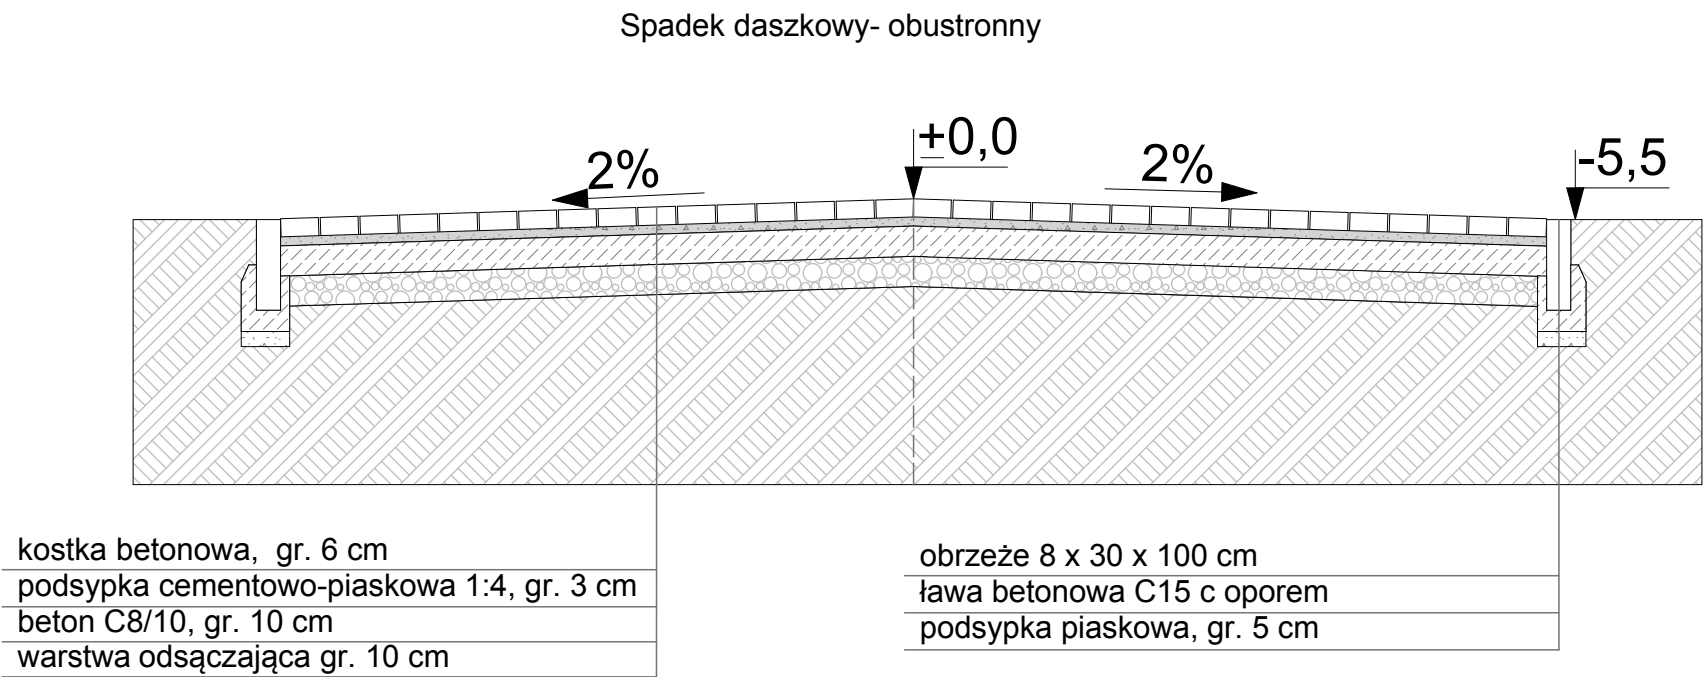

Przekrój 2-2' przez nawierzchnię ciągu pieszego szer. 200 cm

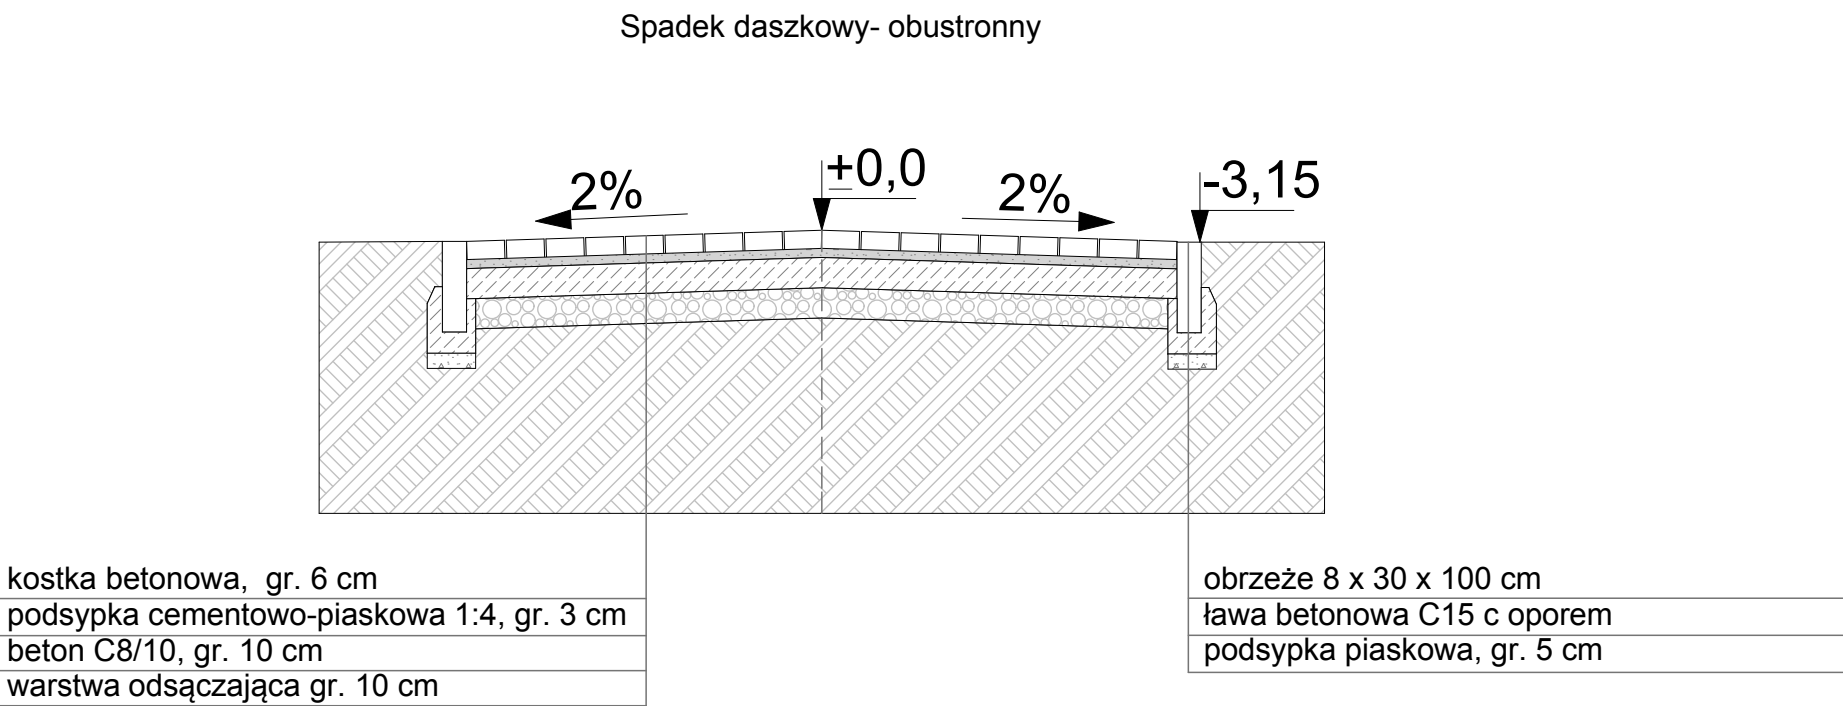

Przekrój 3-3' przez nawierzchnię placu zabaw, skala 1:50

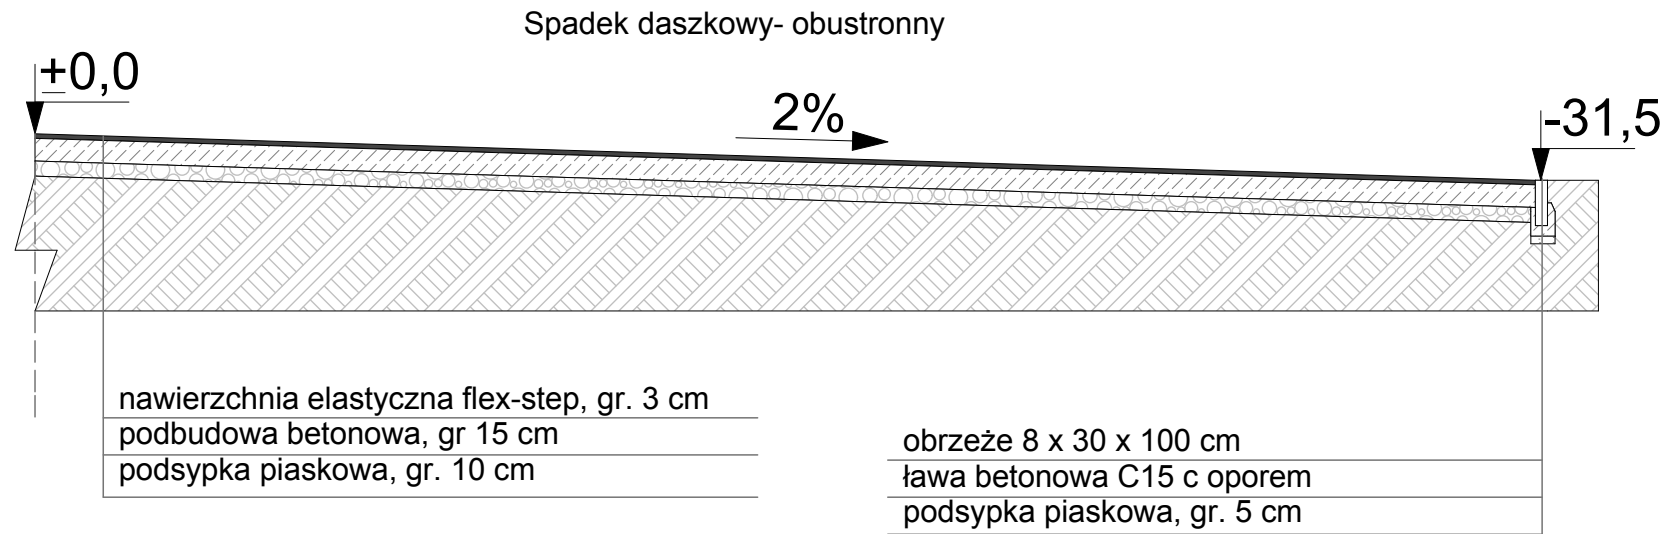

Jednostka projektowa: Land Art, Małgorzata Sać, ul. Mickiewicza 5c/6 72-300 Gryfice			
Inwestor: Urząd Gminy Rewal, ul. Mickiewicza 19, 72-344 Rewal			
Obiekt: Wprowadzenie zmian do projektu "Park Nauki i Symboli" u zbiegu ul. Spacerowej i Nadmorskiej w Pustkowie			
Tytuł rysunku: Nawierzchnia - przekroje			
Zespół projektowy:			
Funkcja:	Imię i nazwisko:	Podpis:	
Projektant:	mgr inż. Małgorzata Sać		
Nr projektu:	Data: II 2011	Skala:	Nr rysunku:
02/02/2011	Faza: projekt ogólnobud.	1:25, 1:50	6
	Specj.: ogólnobudowlana		