




• km 0+325,22
wyniesione skrzyżowanie
ul. Pomorskiej z ul. Stanisława Moniuszki
skala 1:500

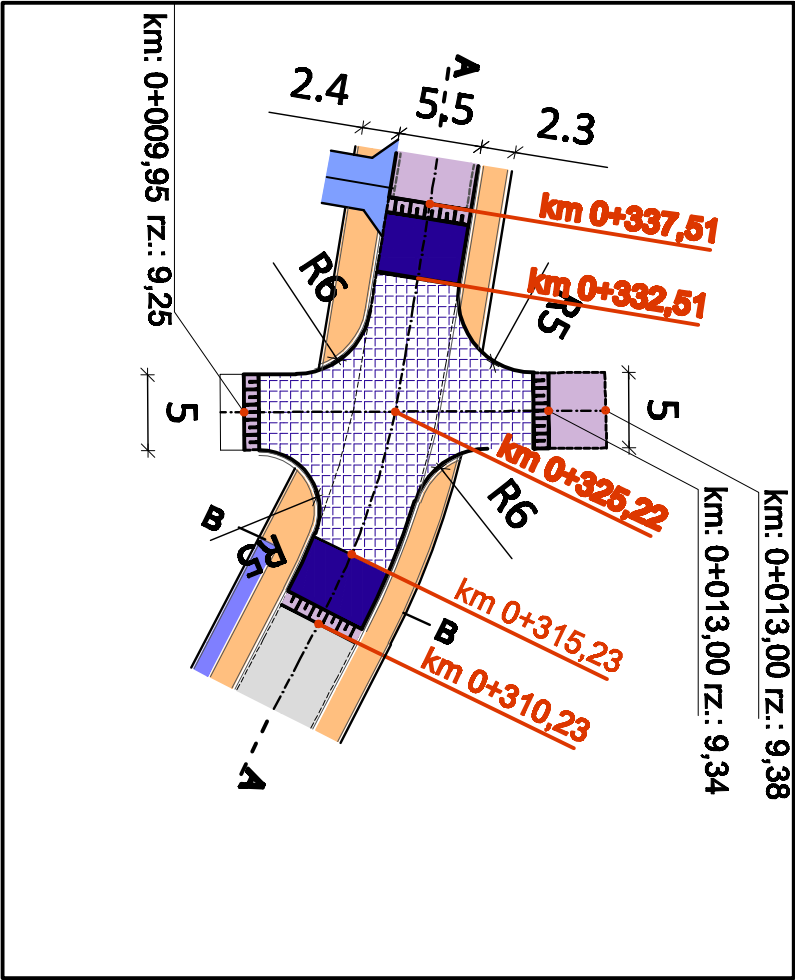

• Przekrój B-B
skala 1:25

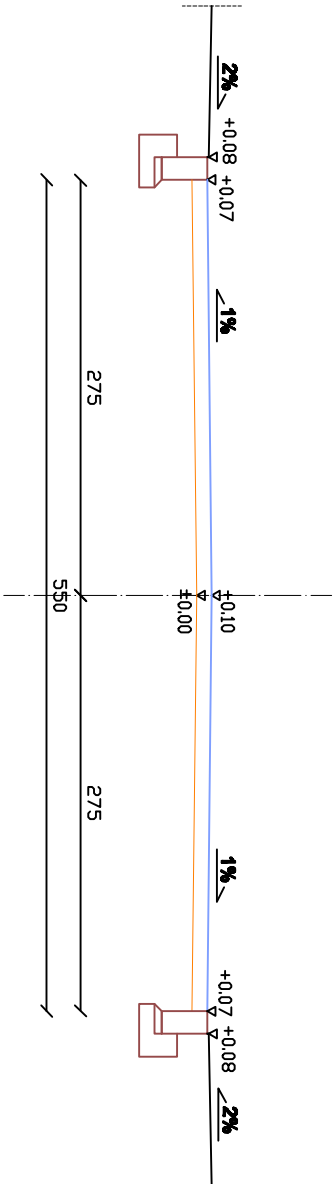

• Przekrój A-A
skala 1:25

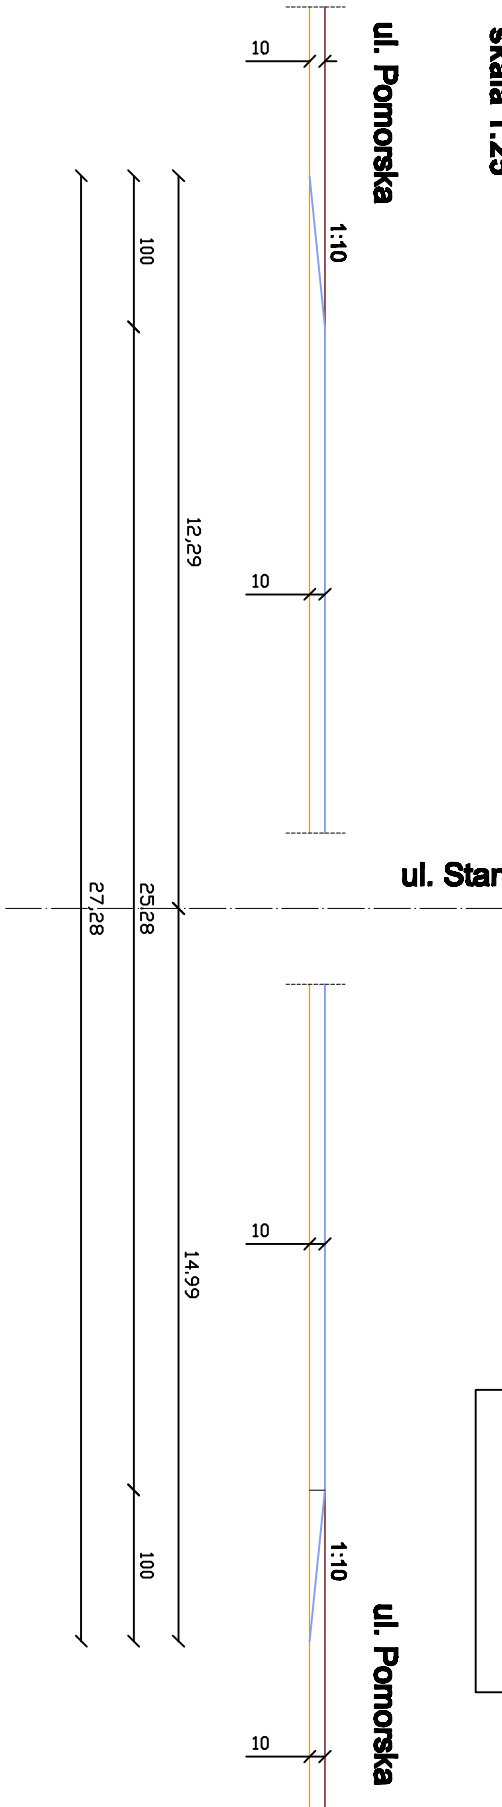

<div><div><div></div><div>ELBI</div></div><div><div>PRACOWNIA PROJEKTOWA "ELBI"</div><div>ul. 1-go MAJA 12/20 75-900 KOSZALIN</div></div></div>			
Temat opracowania: Przebudowa ul. Pomorskiej w Pobierowie			
Inwestor: Urząd Gminy Rewal, ul. Mickiewicza 19, 72-344 Rewal			
Branża: Drogowa			
Nazwa rysunku: ELEMENTY USPOKOJENIA RUCHU			
Stanowisko	Imię i nazwisko	Nr uprawnień	Podpis
Projektant	mgr inż. Angelika Elias-Bikczyk	ZAP/0056/POOD/06	
Opracował	mgr inż. Magdalena Kryńska		
Sprawdził	mgr inż. Adam Bikczyk	ZAP/0055/POOD/06	
RYBUNEK NR 5			AKTUEZ 1/4