



PRZEMKÓJ NORMALNY km 0+000,00


ekrój normalny km 0+036,03  
zleń, chodnik, ściek z kostki kamiennej, jezdnia z betonu asf.

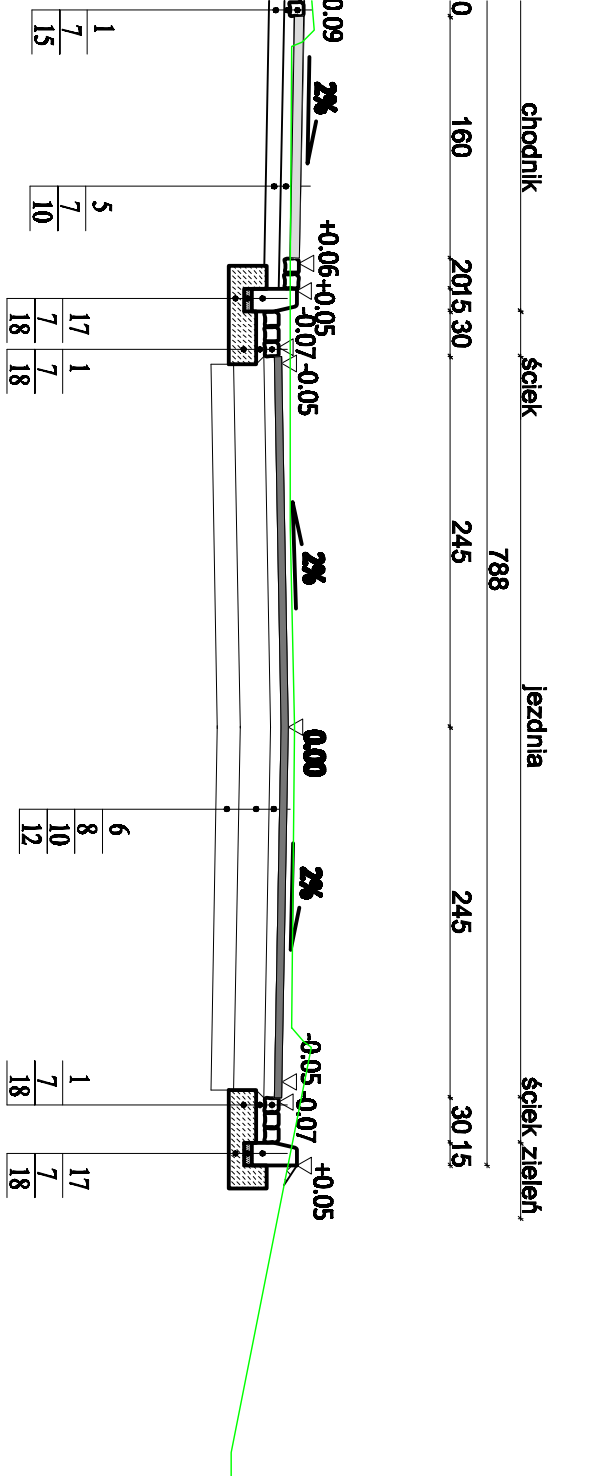


Przekrój normalny km 0+272,14  
- zieleń, chodnik, ściek z kostki kamiennej, jezdnia z betonu asf.

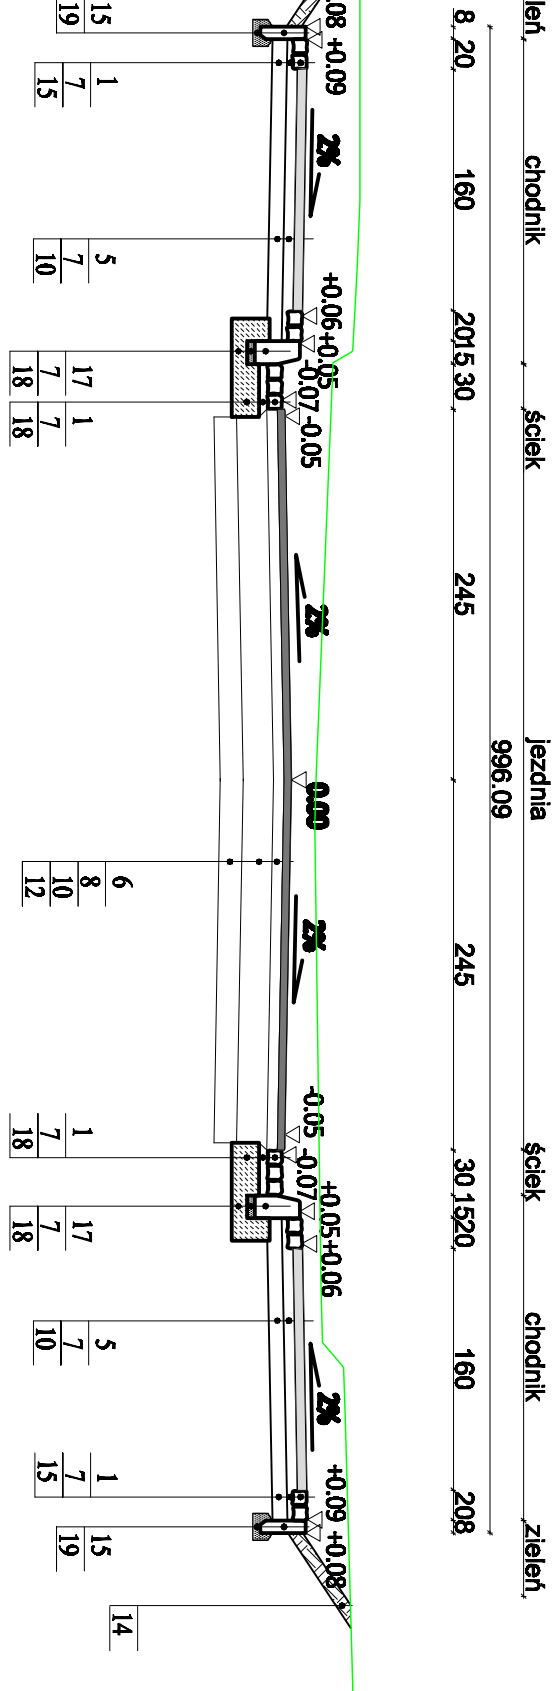


Przekrój normalny km 0+533,56  
- zieleń, chodnik, ściek z kostki kamiennej, jezdnia z kostki betonowej

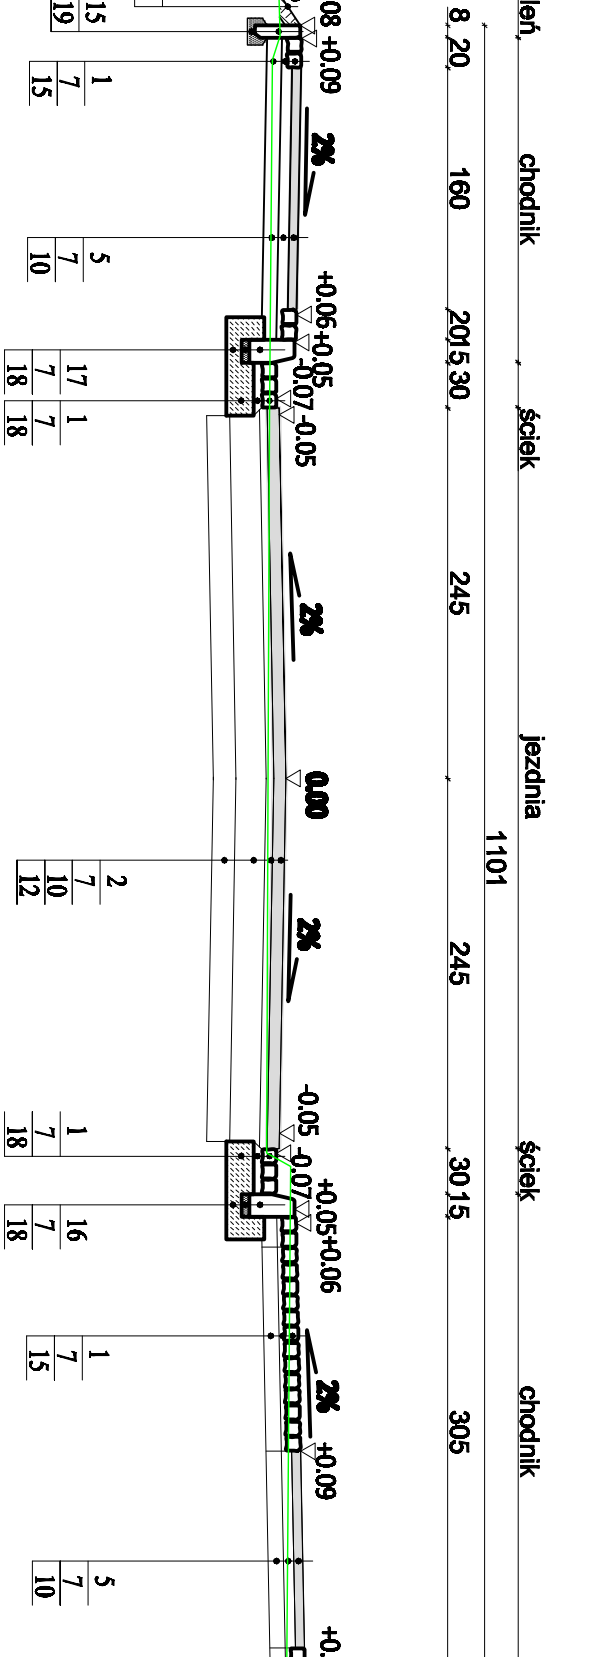

ekrój normalny km 0+091,60  
zleń, chodnik, ściek z kostki kamiennej, jezdnia z betonu asf.

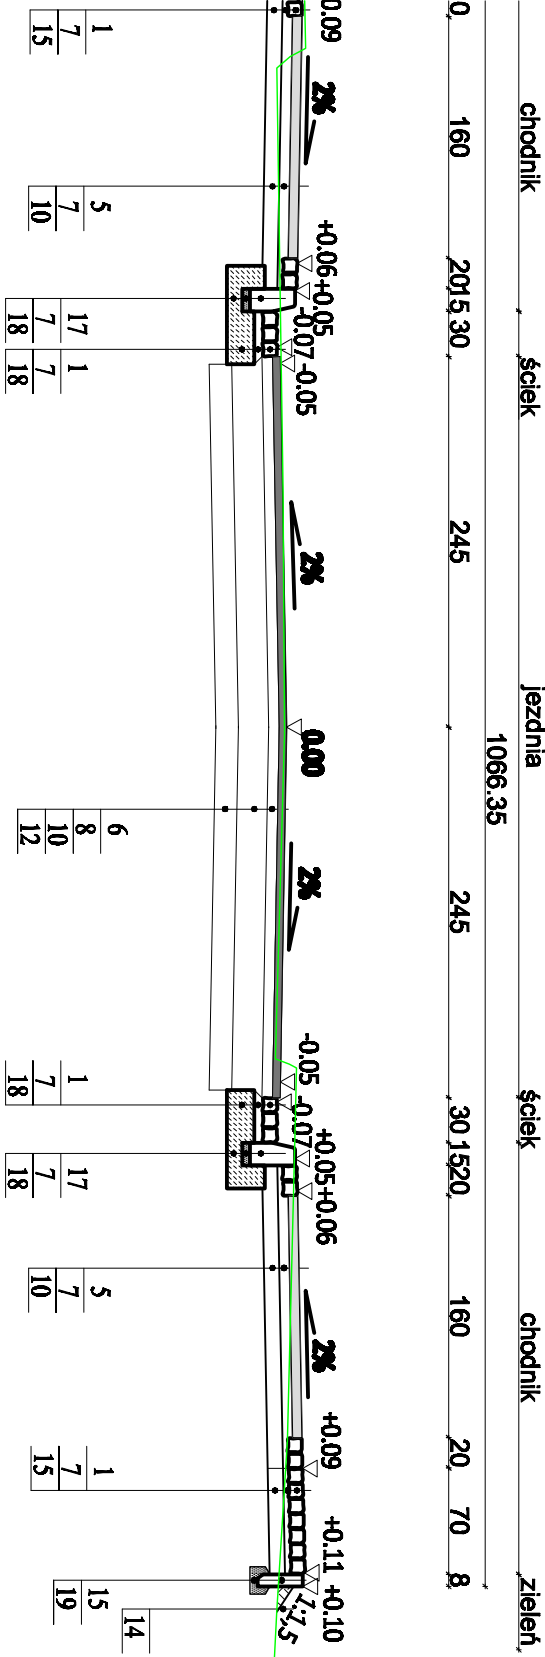

Przekrój normalny km 0+357,58  
- zieleń, chodnik, ściek z kostki kamiennej, jezdnia z kostki betonowej, zjazd

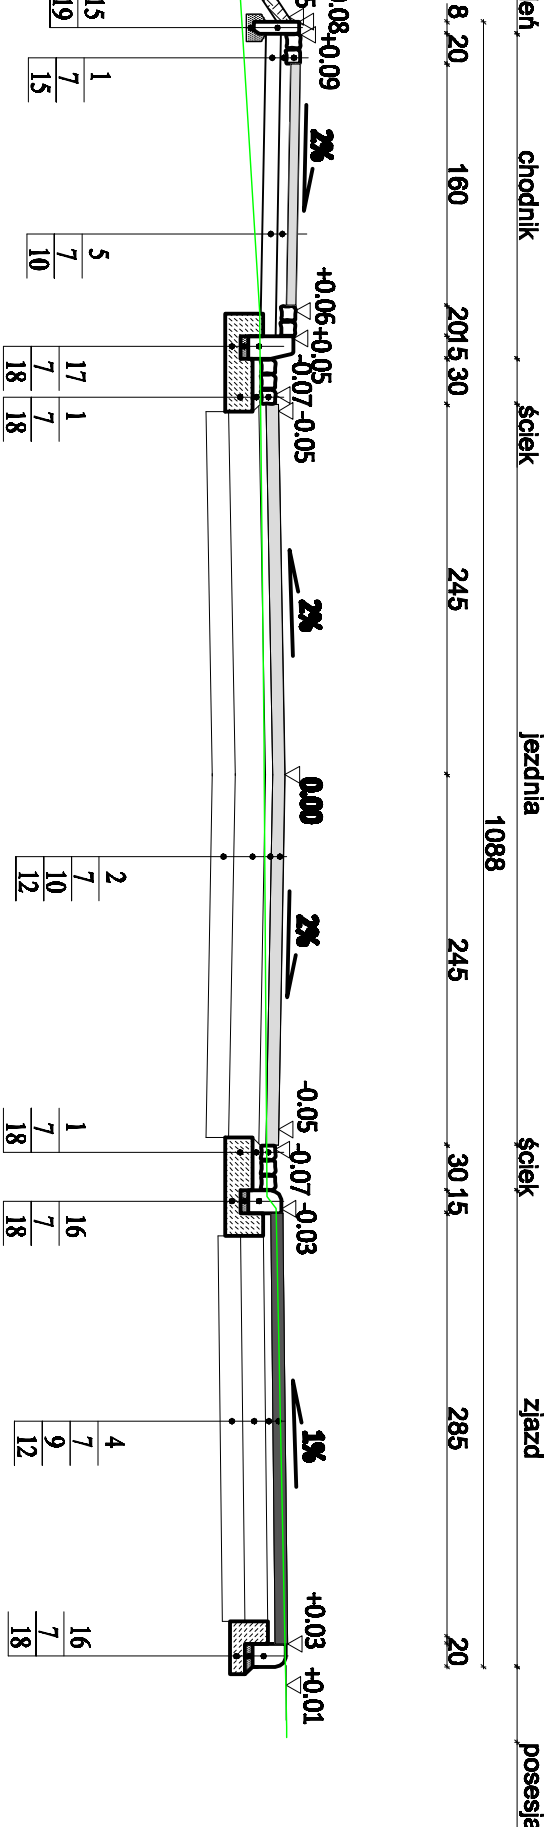

- legenda:
1. kostka kamienna 8/10cm czarna
  2. kostka brukowa betonowa STAROBURK gr. 8cm szara
  3. kostka brukowa betonowa STAROBURK gr. 8cm kontrastowa
  4. kostka brukowa betonowa STAROBURK gr. 8cm czarna
  5. płyty chodnikowe betonowe 20x20cm gr. 6cm szare/czarne
  6. beton asfaltowy (AC11S) gr. 5cm
  7. podsypka cem.-piaskowa 1:4 gr. 3-7cm
  8. podbudowa z betonu asfaltowego AC 16P gr. 7cm
  9. podbudowa z kruszywa tamanego stab. mechanicznie 0/31,5 gr. 15cm
  10. podbudowa zasnica z kruszywa tamanego stab. mechanicznie 0/31,5 gr. 20cm
  11. warstwa odcinająca z piasku gr. 10cm
  12. warstwa odcinająca z piasku gr. 15cm
  13. grunt nasypowy
  14. humus gr. 10cm
  15. obrzeże betonowe 8x30cm
  16. krawężnik bet. 15x22cm
  17. krawężnik uliczny 15x30cm
  18. tawa z betonu B15 (C12/15)
  19. tawa pod obrzeże

<div><div><div></div><div></div></div><div>PRACOWNIA PROJEKTOWA "T.E.I"</div><div>ul. 1-go MAJA 12/20 75-900 KOSZALIN</div></div>			
Tytuł opracowania: <b>Przebudowa ul. Pomorskiej w m. Podkrośno</b>			
Lokalizacja: <b>Gmina Rewal, ul. Młodzieżowa 19 Rewal</b>			
Budowlca: <b>Drogowa</b>		Wykonalca: <b>PRZEMKÓJ NORMALNO-KONS</b>	
Opracowanie: <b>Ing. inż. Andrzej Białecki</b>		Inżynier: <b></b>	
Opracowanie: <b>Ing. inż. Magdalena Krysiak</b>		Inżynier: <b></b>	
Opracowanie: <b>Ing. inż. Adam Białecki</b>		Inżynier: <b>ZLP/0035/P000006</b>	