



• km 0+497,73
wyniesione skrzyżowanie
ul. Pomorskiej z ul. Władysława Reymonta
skala 1:500

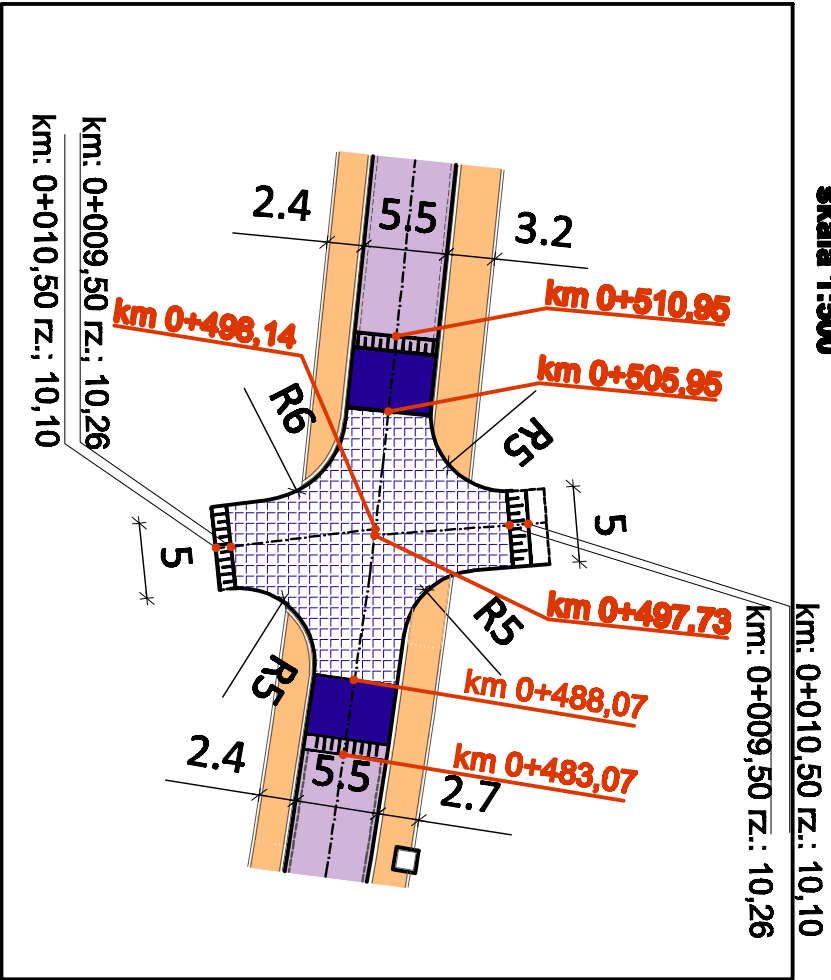

LEGENDA:


- cał. jezdnia
- skrzyżowanie wyniesione
- chodnik
- niezależnie jezdnia z kosiaki
- zjazd
- kosiak kamienne

• Przekrój A-A
skala 1:25

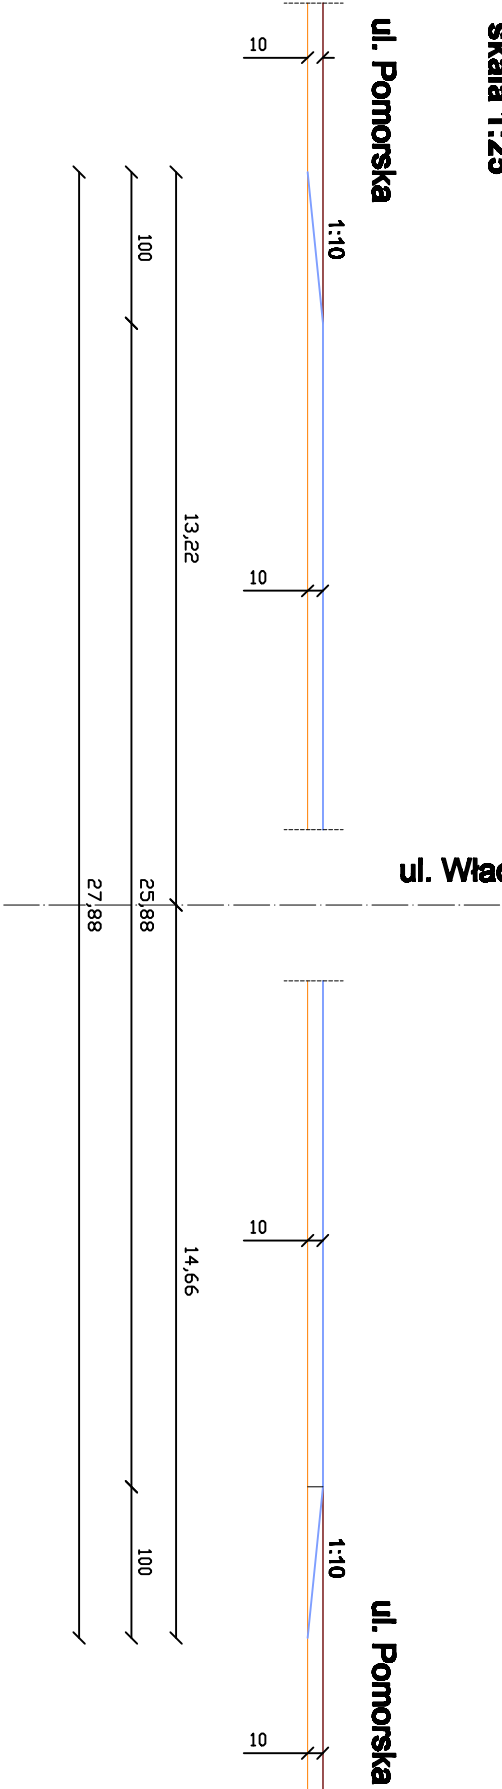

- LEGENDA:
- proj. krawężnik
 - proj. jezdnia
 - proj. prog
 - proj. chodnik

• Przekrój B-B
skala 1:25

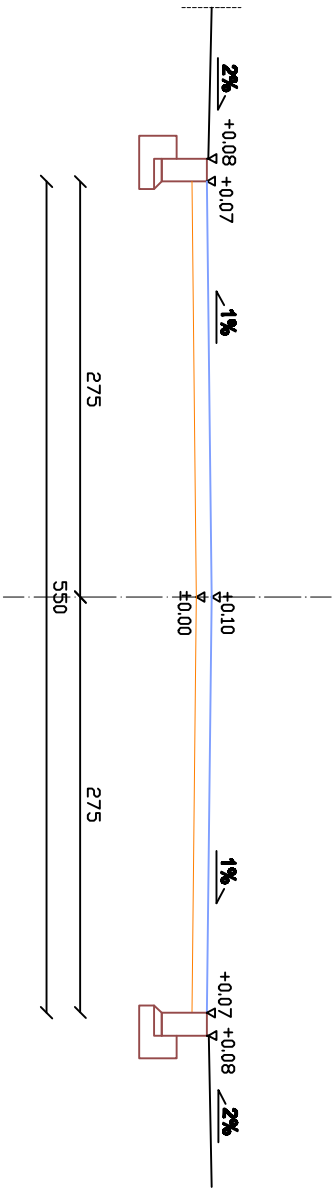

<div><div><div></div><div>ELBI</div></div><div><div>PRACOWNIA PROJEKTOWA "ELBI"</div><div>ul. 1-go MAJA 12/79 75-000 KOSZALIN</div></div></div>				
Tytuł opracowania: <i>Przebudowa ul. Pomorskiej w Pobierowie</i>				
Inwestor: <i>Urząd Gminy Białe, ul. Mickiewicza 19, 72-344 Białe</i>				
Rodzaj: <i>Drogiowa</i>		Typ i symbol: <i>ELEMENTY USPOKOJENIA RUCHU</i>		
Stanowisko	Inżynier i sprawdzający	Nr uprawnień	Podpis	Skala: 1 : 50
Przebudowa	mgr inż. Angelika Elan-Błachyń	ZLP/00054/PO/02/06		Data: 03.2016r.
Opracowanie	mgr inż. Magdalena Kryńska			Nr rys. 5
Wykonanie	mgr inż. Adam Błachyń	ZLP/00054/PO/02/06		
RYSUJĄCY NR 5			ARKUSZ 3/4	