


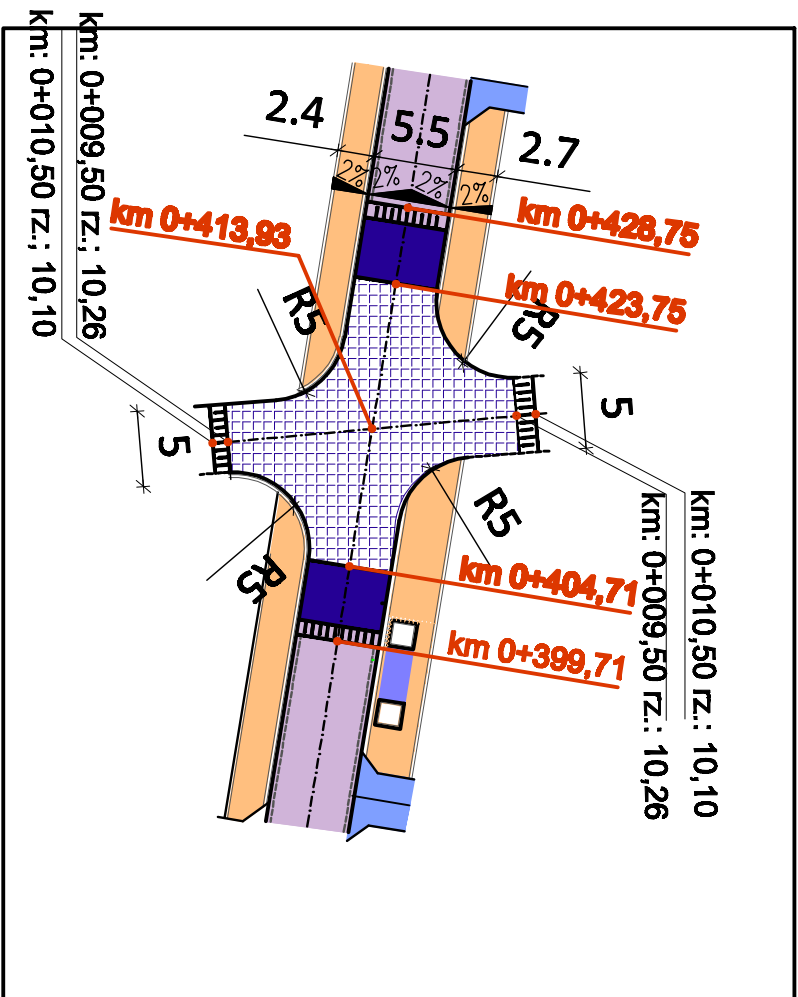




- km 0+413,93  
wyniesione skrzyżowanie  
ul. Pomorskiej z ul. Elizy Orzeszkowej  
skala 1:500




### **LEGENDA:**


- od jezdzni  
 skrzyżowanie wyniesione  
 chodnik  
 nawierzchnia jezdzni z kostki  
 zjazd  
 kostka kamienna

• Przekrój A-A  
skala 1:25

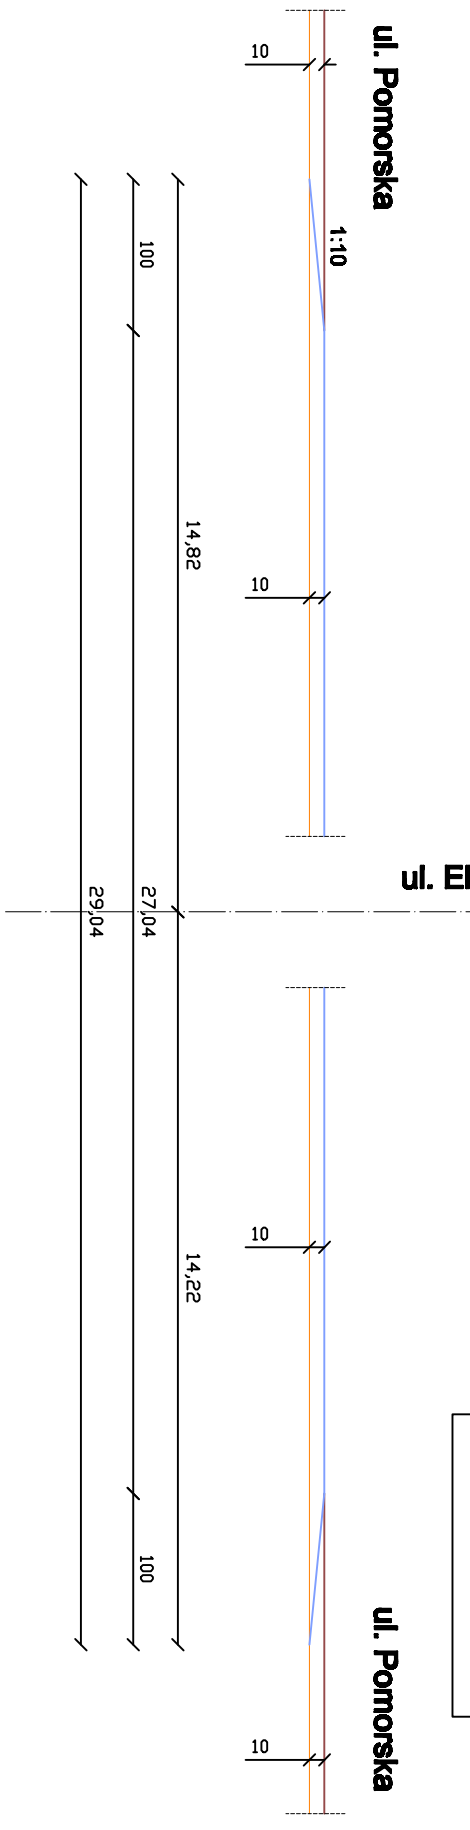

• Przekrój B-B  
skala 1:25

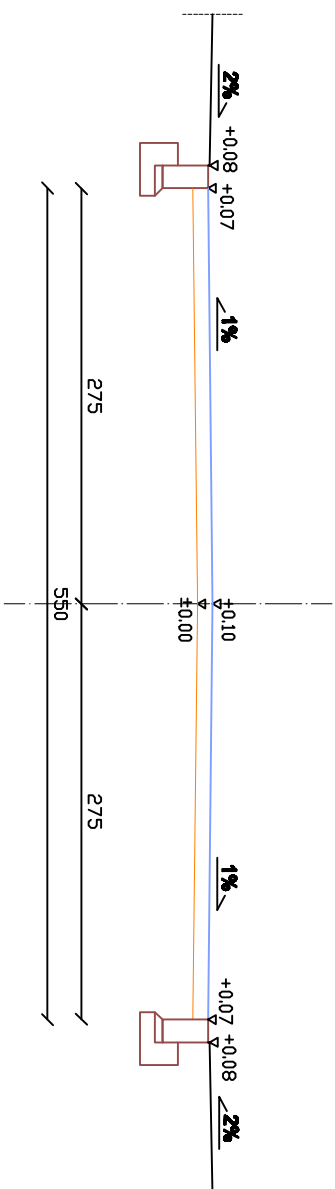

 <b>ELBI</b>			
<b>PRACOWNIA PROJEKTOWA "ELBI"</b> <b>ul. 1-go MAJA 12/20 75-800 KOSZALIN</b>			
<b>Tenże opracowanie: Prace budowlane ul. Pomorskiej w Pobierowie</b>			
<b>Investor: Urząd Gminy Rewal, ul. Mickiewicza 19, 72-344 Rewal</b>			
<b>Base: Drogowa</b>		<b>Tytuł zadania: ELEMENTY USPOKOJENIA RUCHU</b>	
<b>Stanowisko</b>	<b>Imię i nazwisko</b>	<b>Nr opracowania</b>	<b>Podpis</b>
<b>Przebieżność</b>	<i>mgr inż. Angelika Elan-Bilczyński</i>	ZAP/00356/POOD/06	<b>Date: 03.2010r.</b>
<b>Opracował</b>	<i>mgr inż. Magdalena Krychalska</i>		<b>Nr rys. 5</b>
<b>Oprowadził</b>	<i>mgr inż. Adam Bilczyński</i>	ZAP/00355/POOD/06	
<b>RYSUNEK NR 5</b>		<b>ALFUSZ 2/4</b>	