


# TRZĘSACZ

SKALA 1:5000

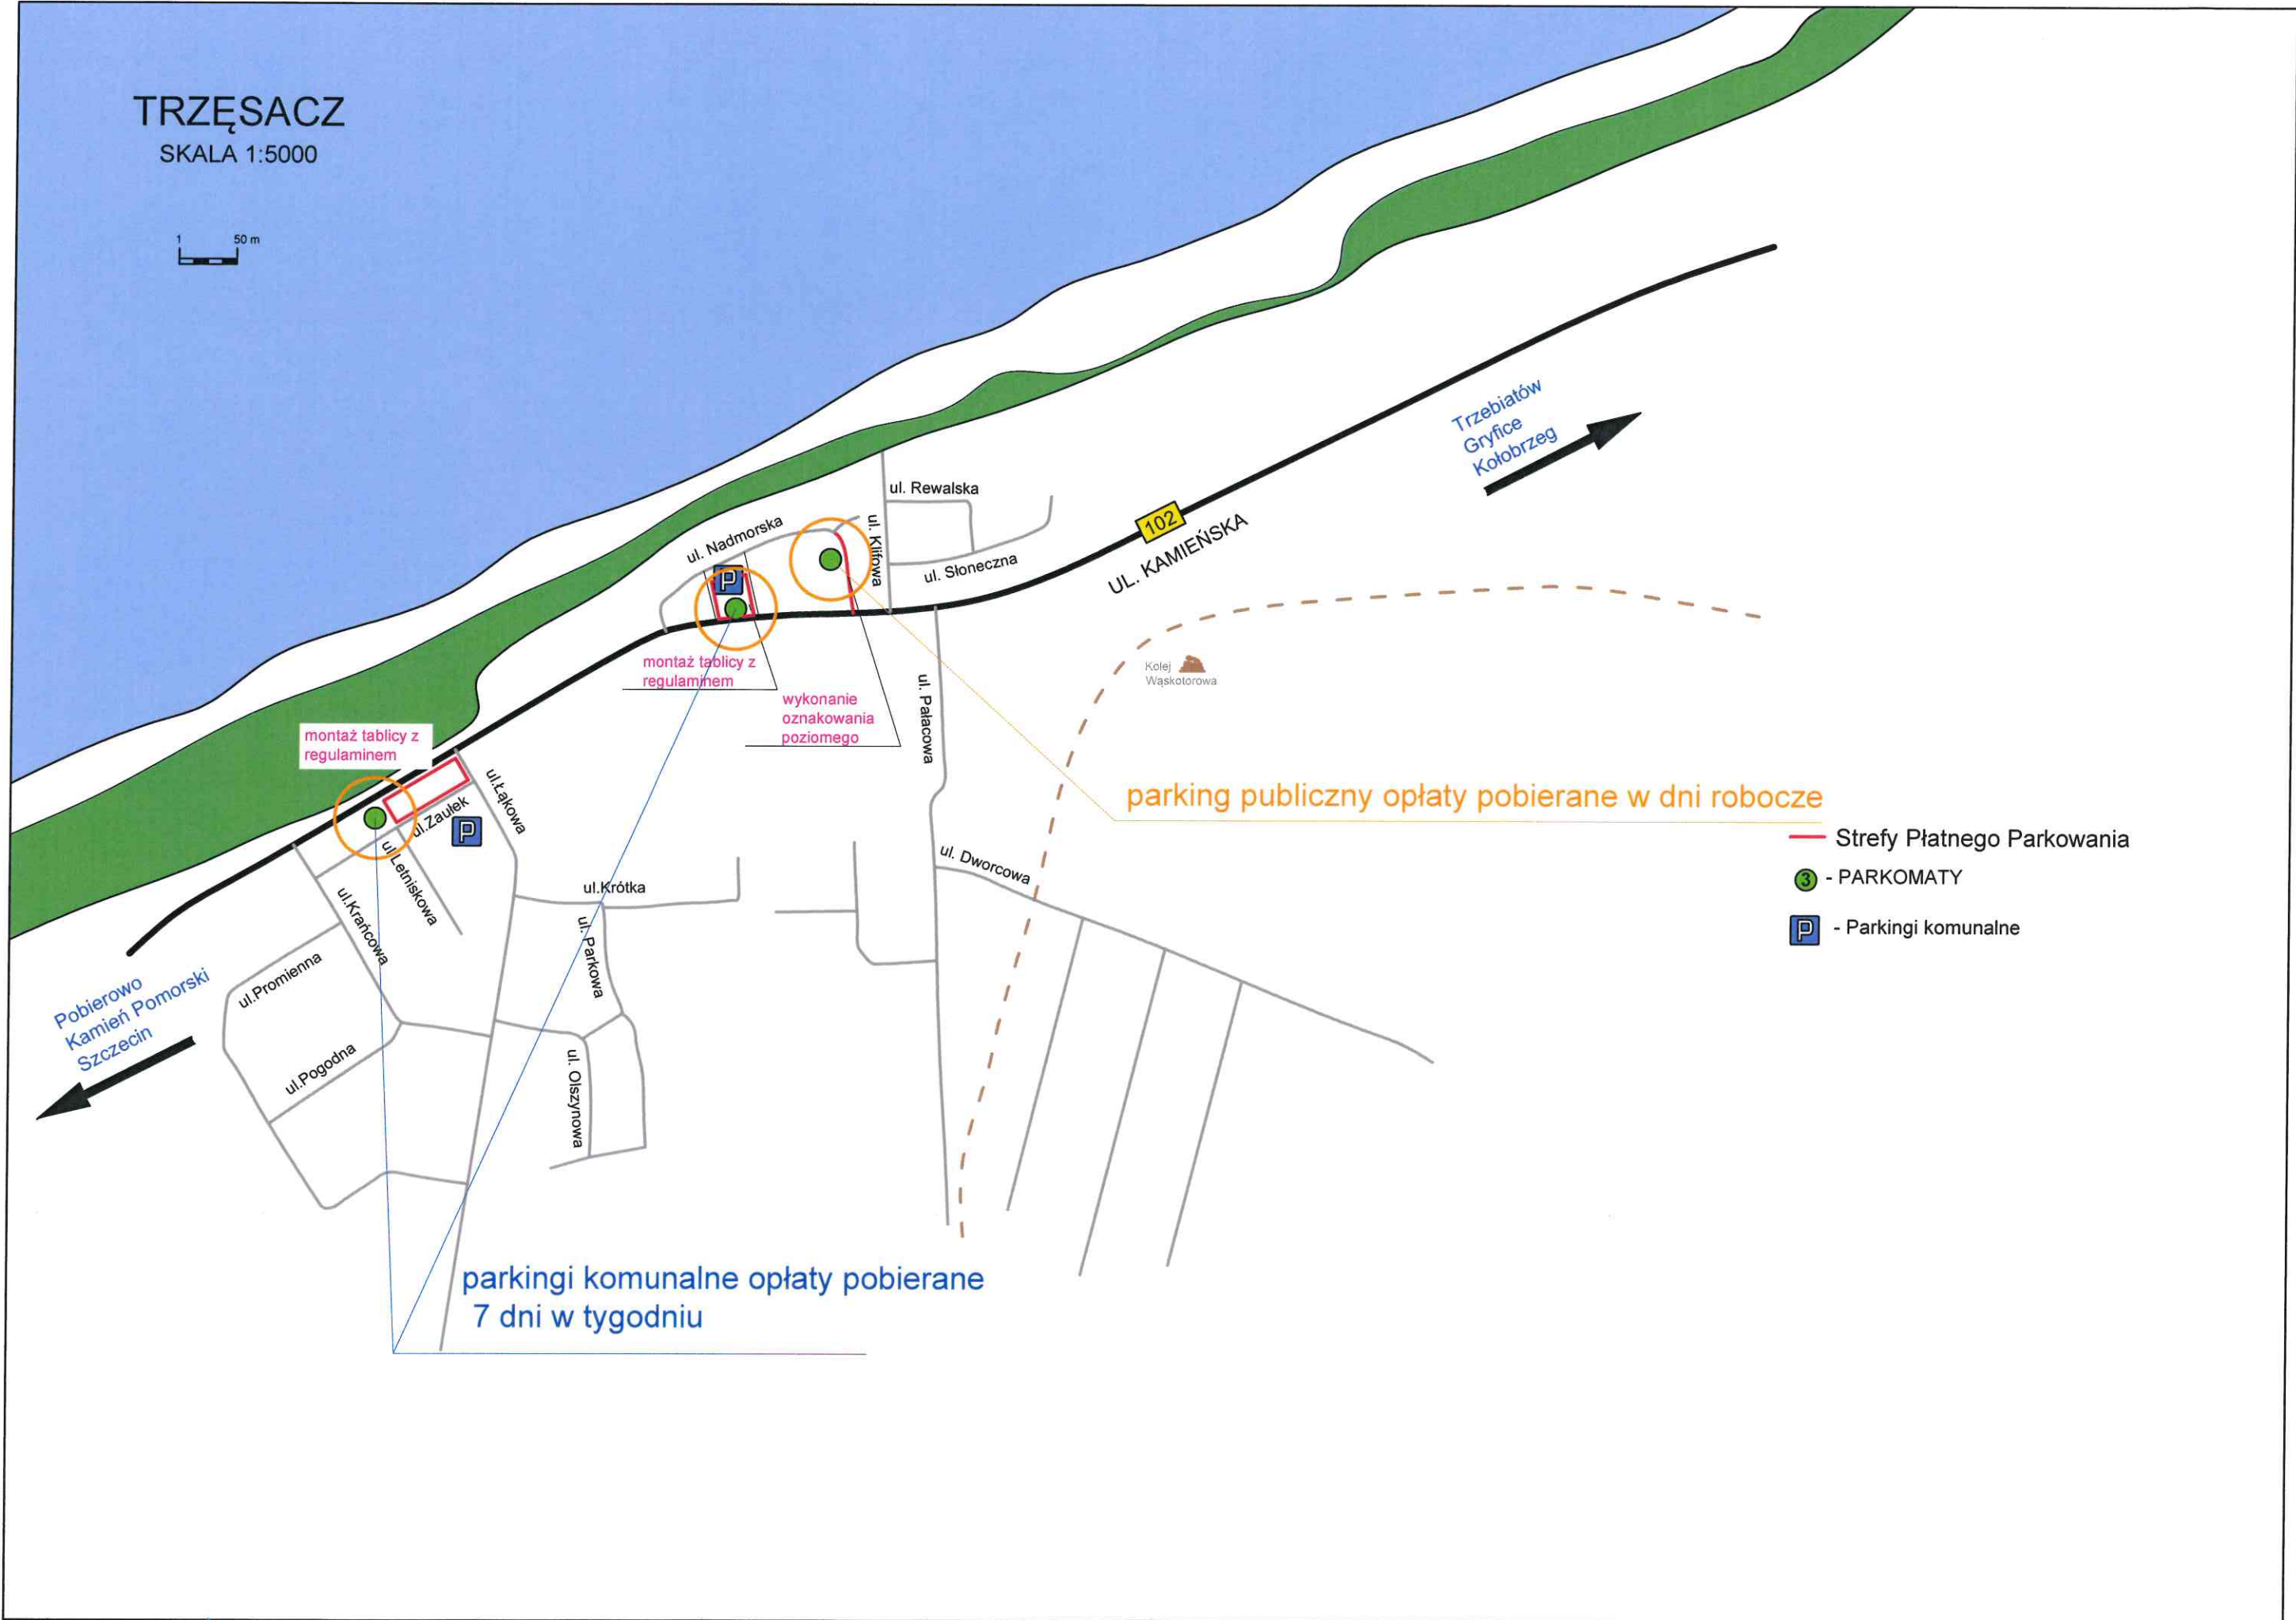

montaż tablicy z regulaminem

wykonanie oznakowania poziomego

montaż tablicy z regulaminem

parking publiczny opłaty pobierane w dni robocze

parkingi komunalne opłaty pobierane 7 dni w tygodniu

- Strefy Płatnego Parkowania
- Ⓟ - PARKOMATY
- Ⓟ - Parkingi komunalne

Pobierowo  
Kamień Pomorski  
Szczecin

Trzebiatów  
Gryfice  
Kołobrzeg