

**UCHWAŁA NR LV/415/14  
RADY GMINY REWAL  
z dnia 30 czerwca 2014 roku**

**w sprawie przystąpienia do sporządzenia miejscowego planu zagospodarowania  
przestrzennego Gminy Rewal miejscowości Rewal**


Na podstawie art. 18 ust. 2 pkt 5 ustawy z dnia 8 marca 1990 r. o samorządzie gminnym (tekst jednolity Dz. U. z 2013 r. poz. 594 ze zm.) oraz na podstawie art. 14 ust. 1 i art. 27 ustawy z dnia 27 marca 2003 r. o planowaniu i zagospodarowaniu przestrzennym (tekst jednolity Dz. U. z 2012 r. poz. 647 ze zm.), Rada Gminy Rewal uchwała, co następuje:

§ 1. Przystępuje się do sporządzenia miejscowego planu zagospodarowania przestrzennego Gminy Rewal części miejscowości Rewal oraz zmiany w miejscowym planie zagospodarowania przestrzennego Gminy Rewal miejscowości Rewal terenu położonego między ulicami: Saperską, Parkową a Westerplatte („Centrum”) przyjętego uchwałą Rady Gminy Rewal nr XLVII/333/98 z dnia 18 czerwca 1998 roku. Granice obszaru objętego projektem planu i zmiany planu przedstawia załącznik graficzny, stanowiący integralną część uchwały.

§ 2. Plan miejscowy i zmiana planu określi sposób zagospodarowania i zabudowy oraz ustali przeznaczenie terenu w zakresie oznaczonym w art. 15 cytowanej ustawy o planowaniu i zagospodarowaniu przestrzennym stosownie do przedmiotu planu i zmiany planu.

§ 3. Wykonanie uchwały powierza się Wójtowi Gminy Rewal.


§ 4. Uchwała wchodzi w życie z dniem podjęcia.

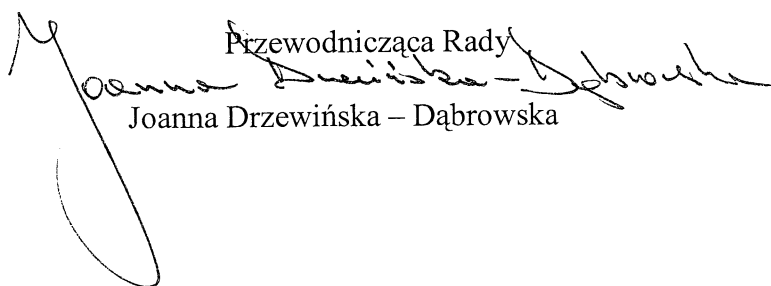  
Przewodnicząca Rady  
Joanna Drzewińska – Dąbrowska

Załącznik nr 1

do uchwały Nr LV/415/14

Rady Gminy Rewal z dnia 30 czerwca 2014r.

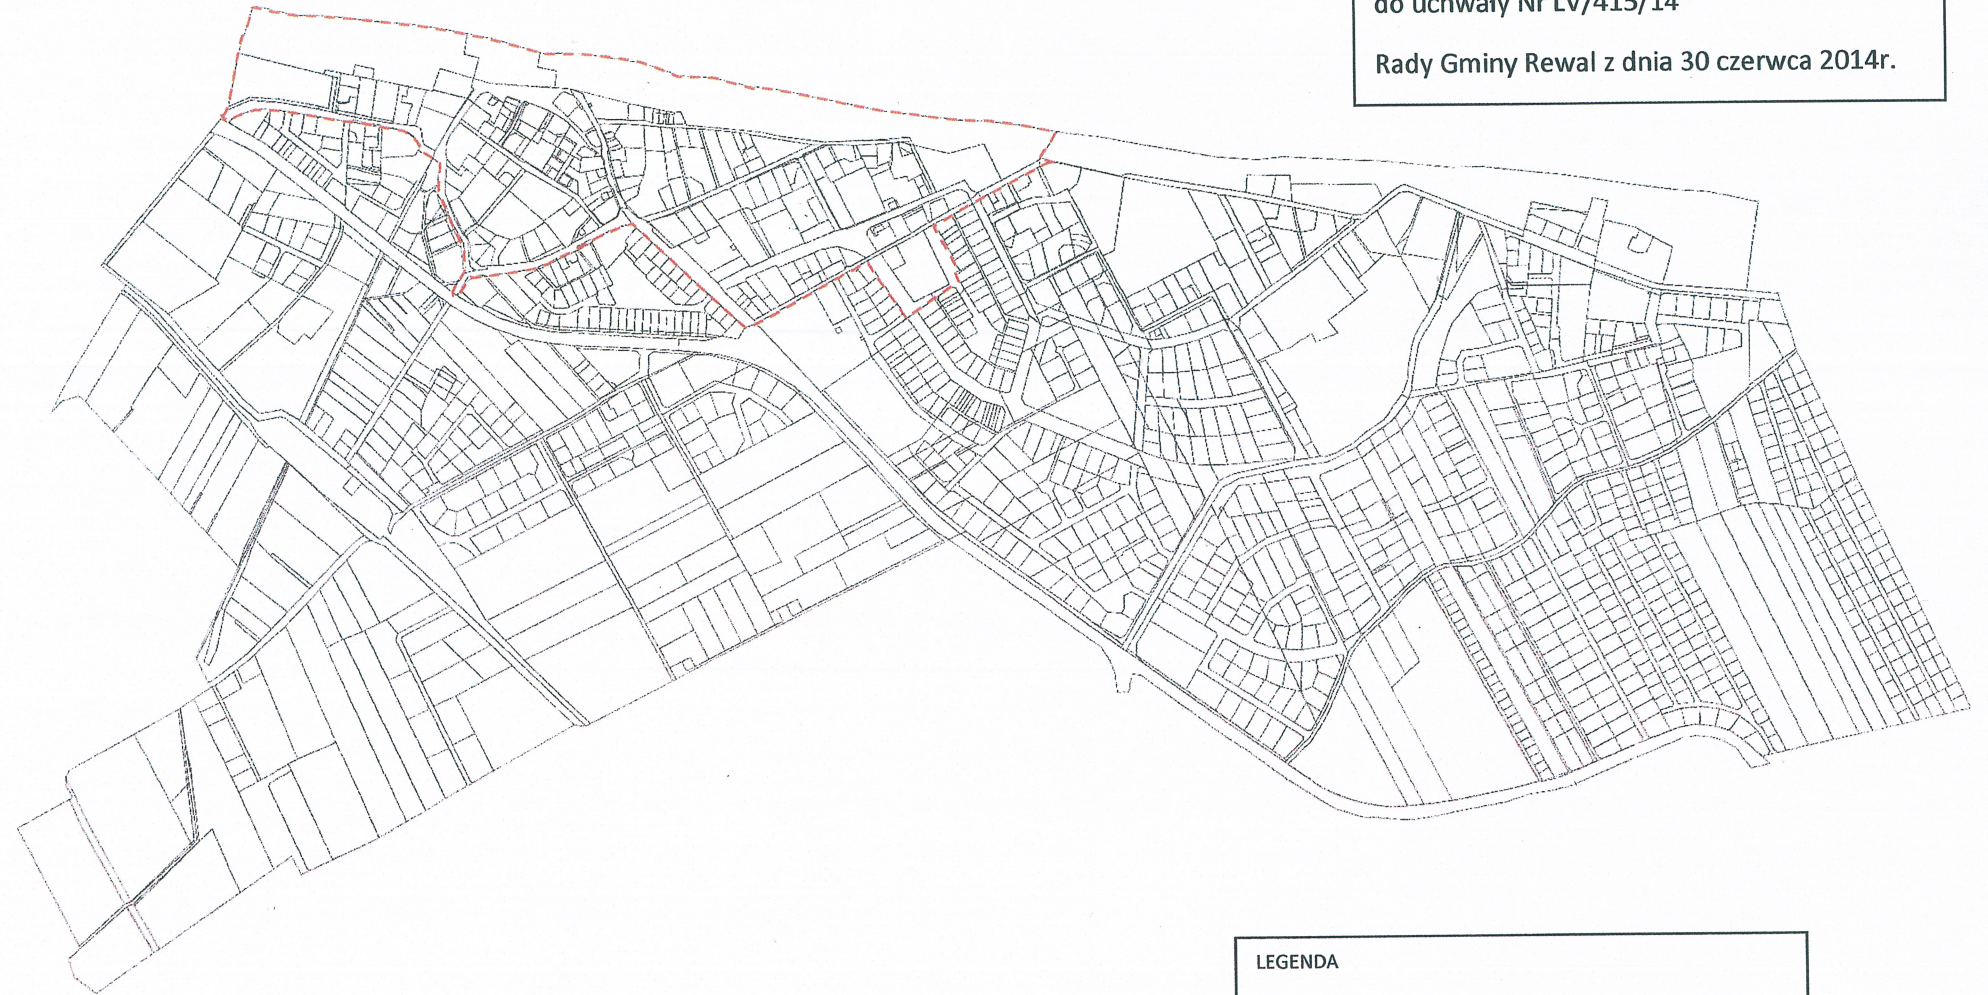

LEGENDA

----- obszar terenu objęty uchwałą

52