

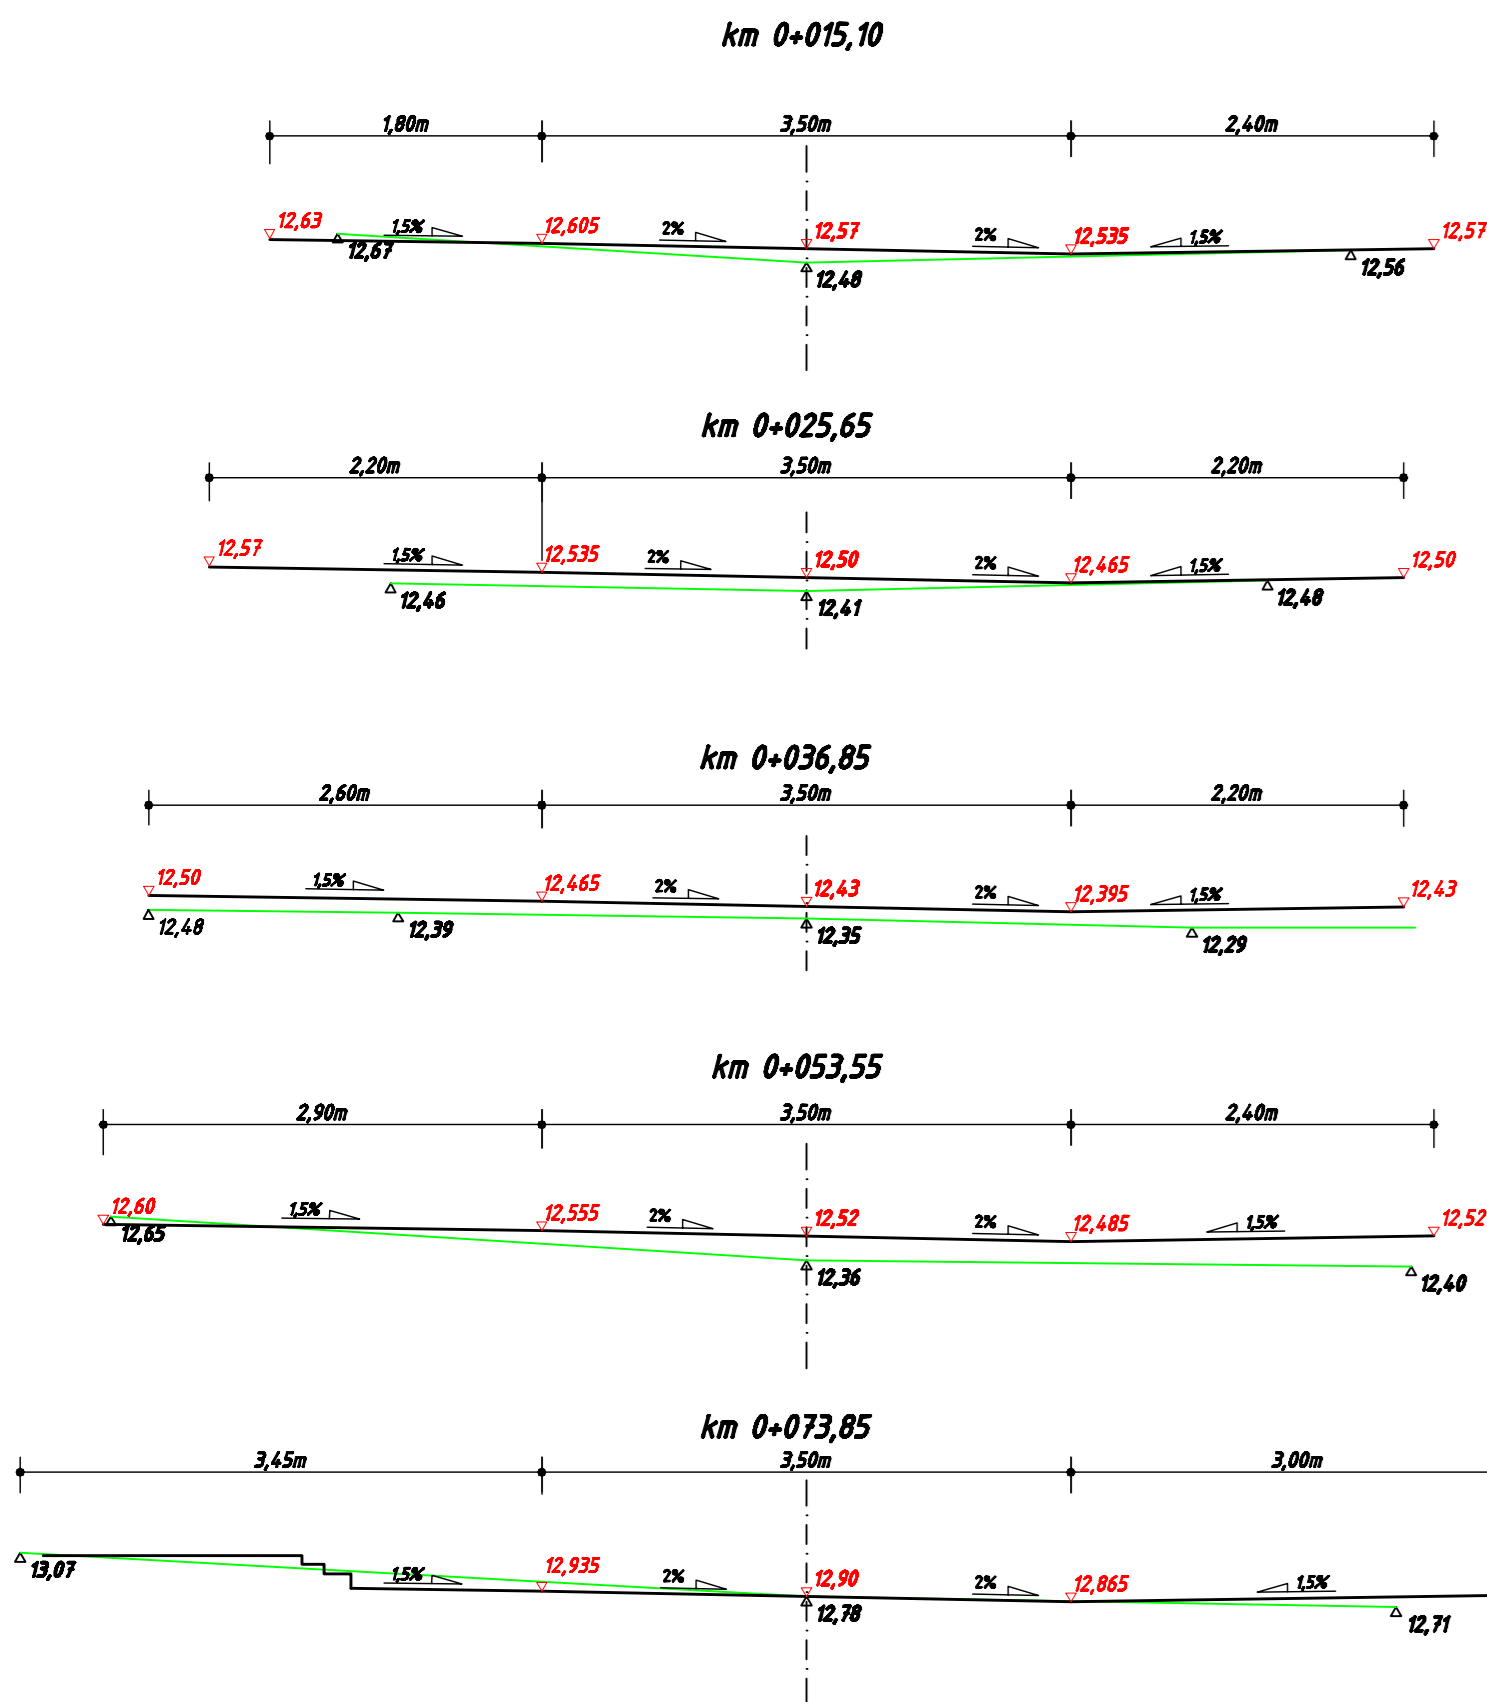
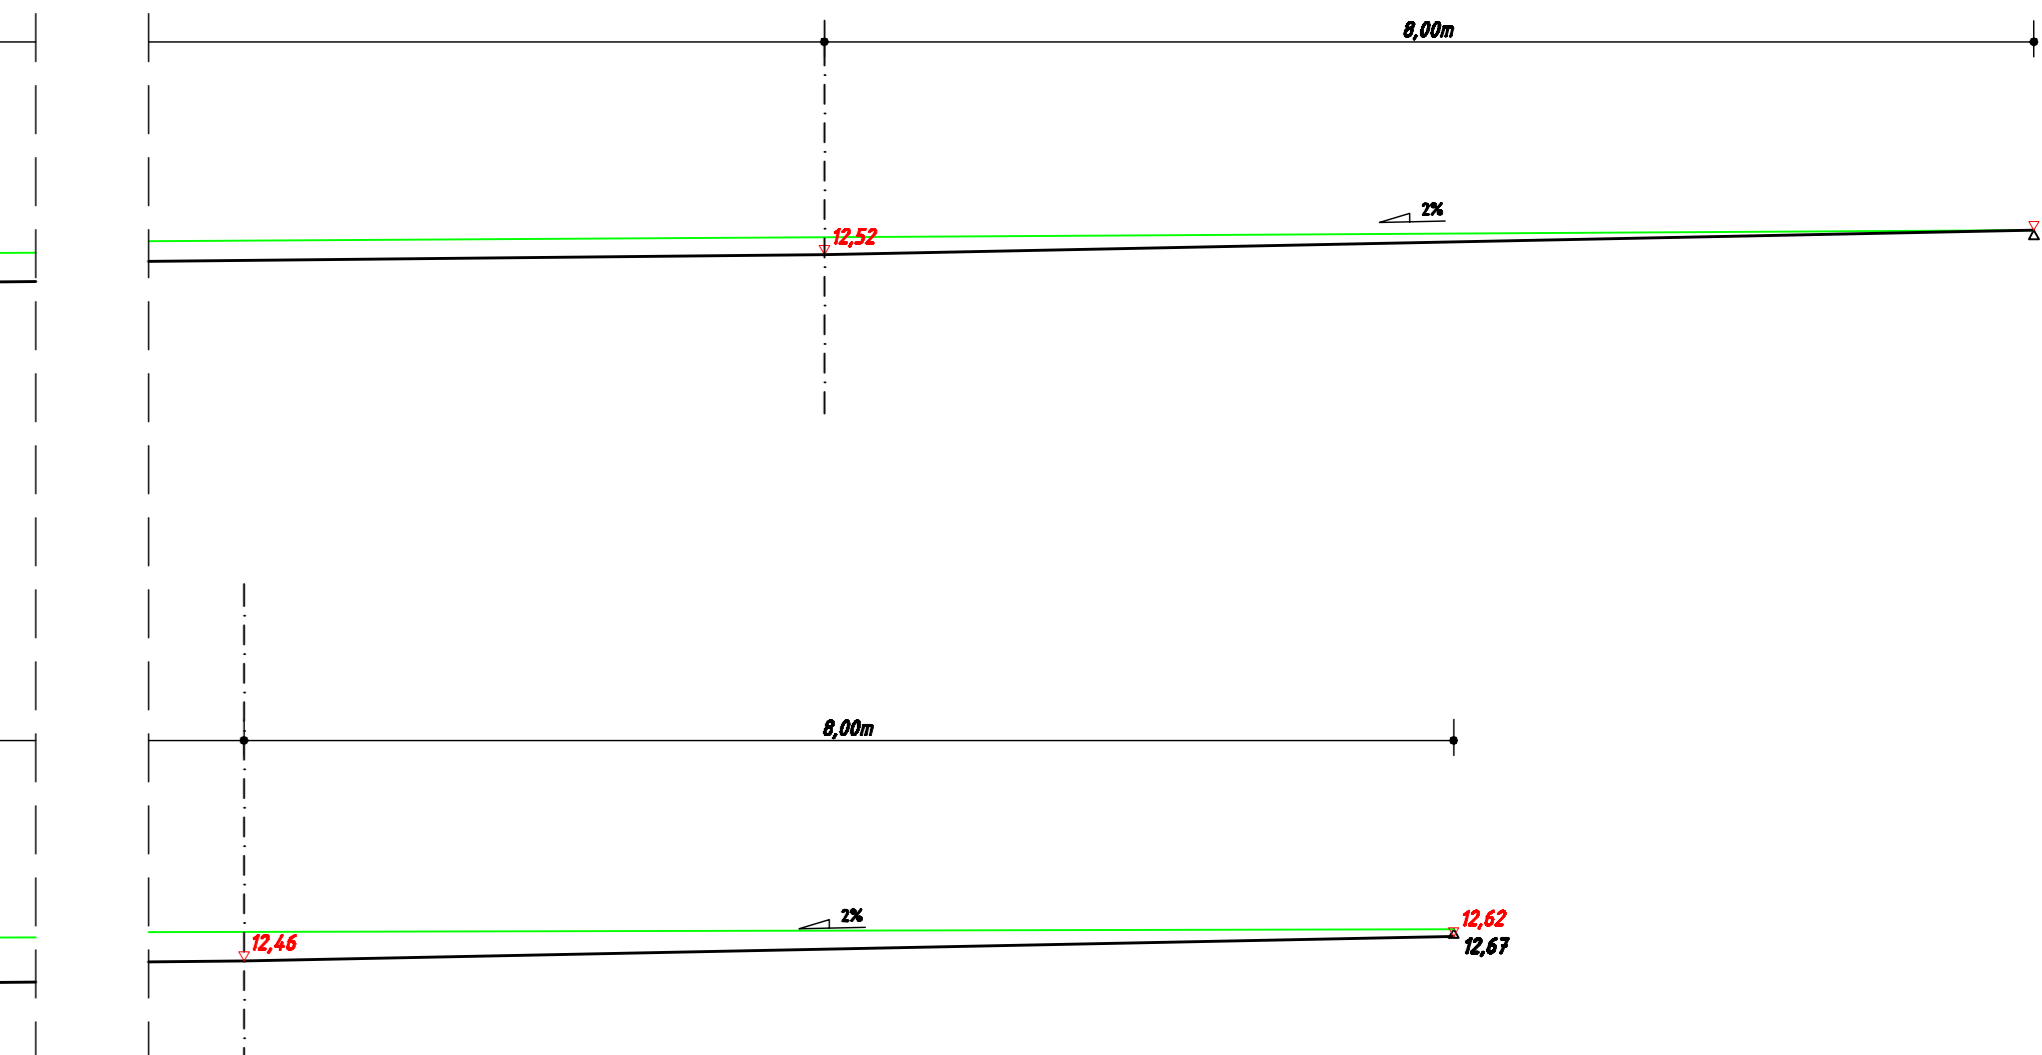


ul. Wesota

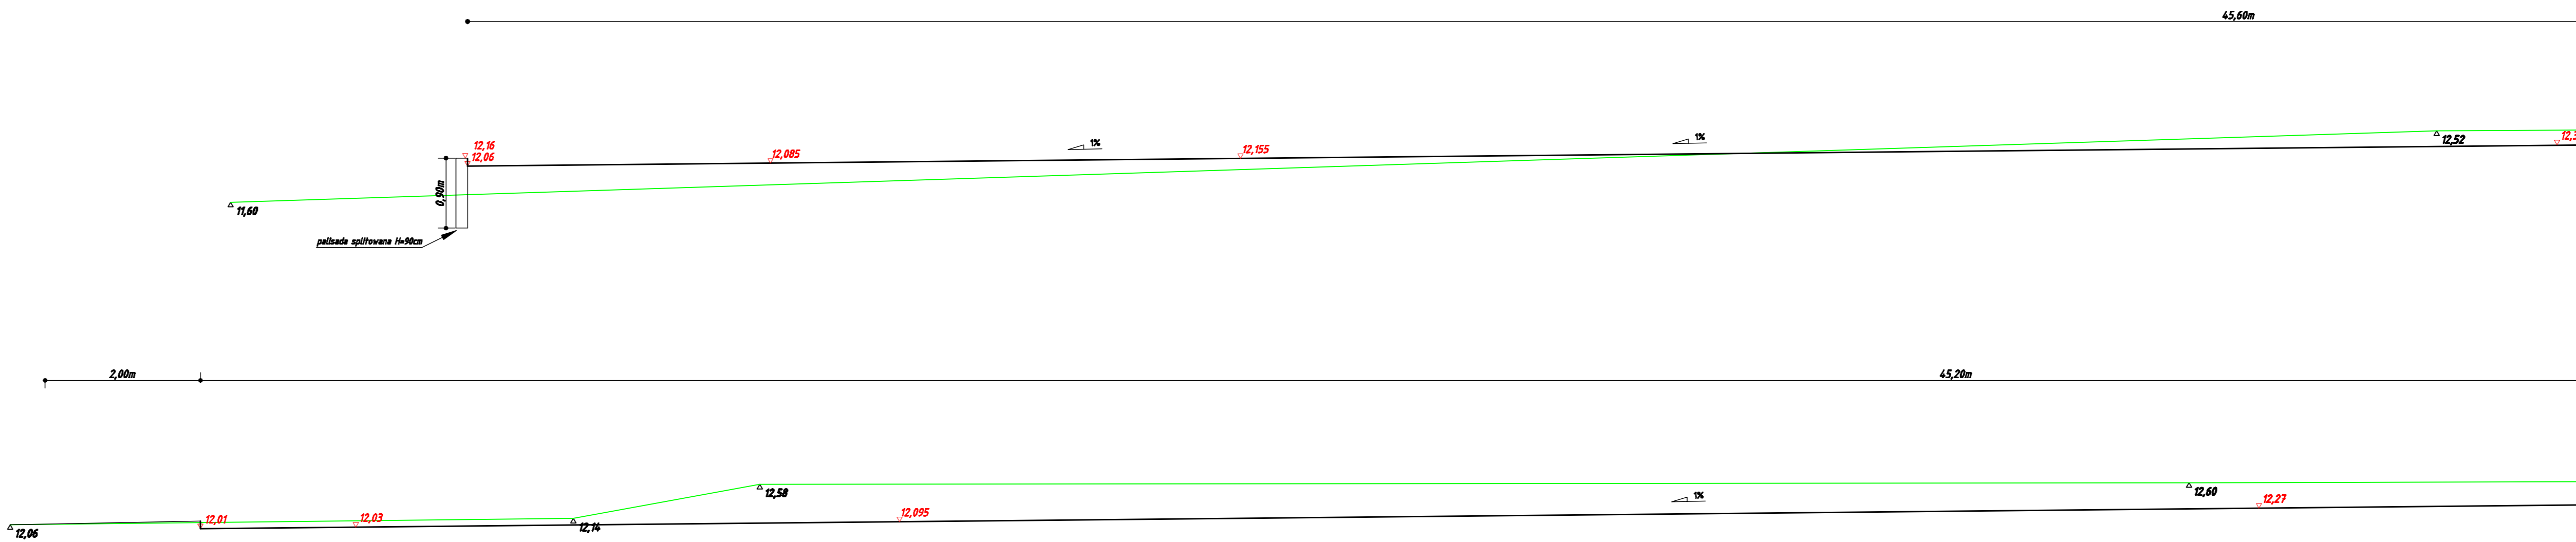

ul. Rycerska

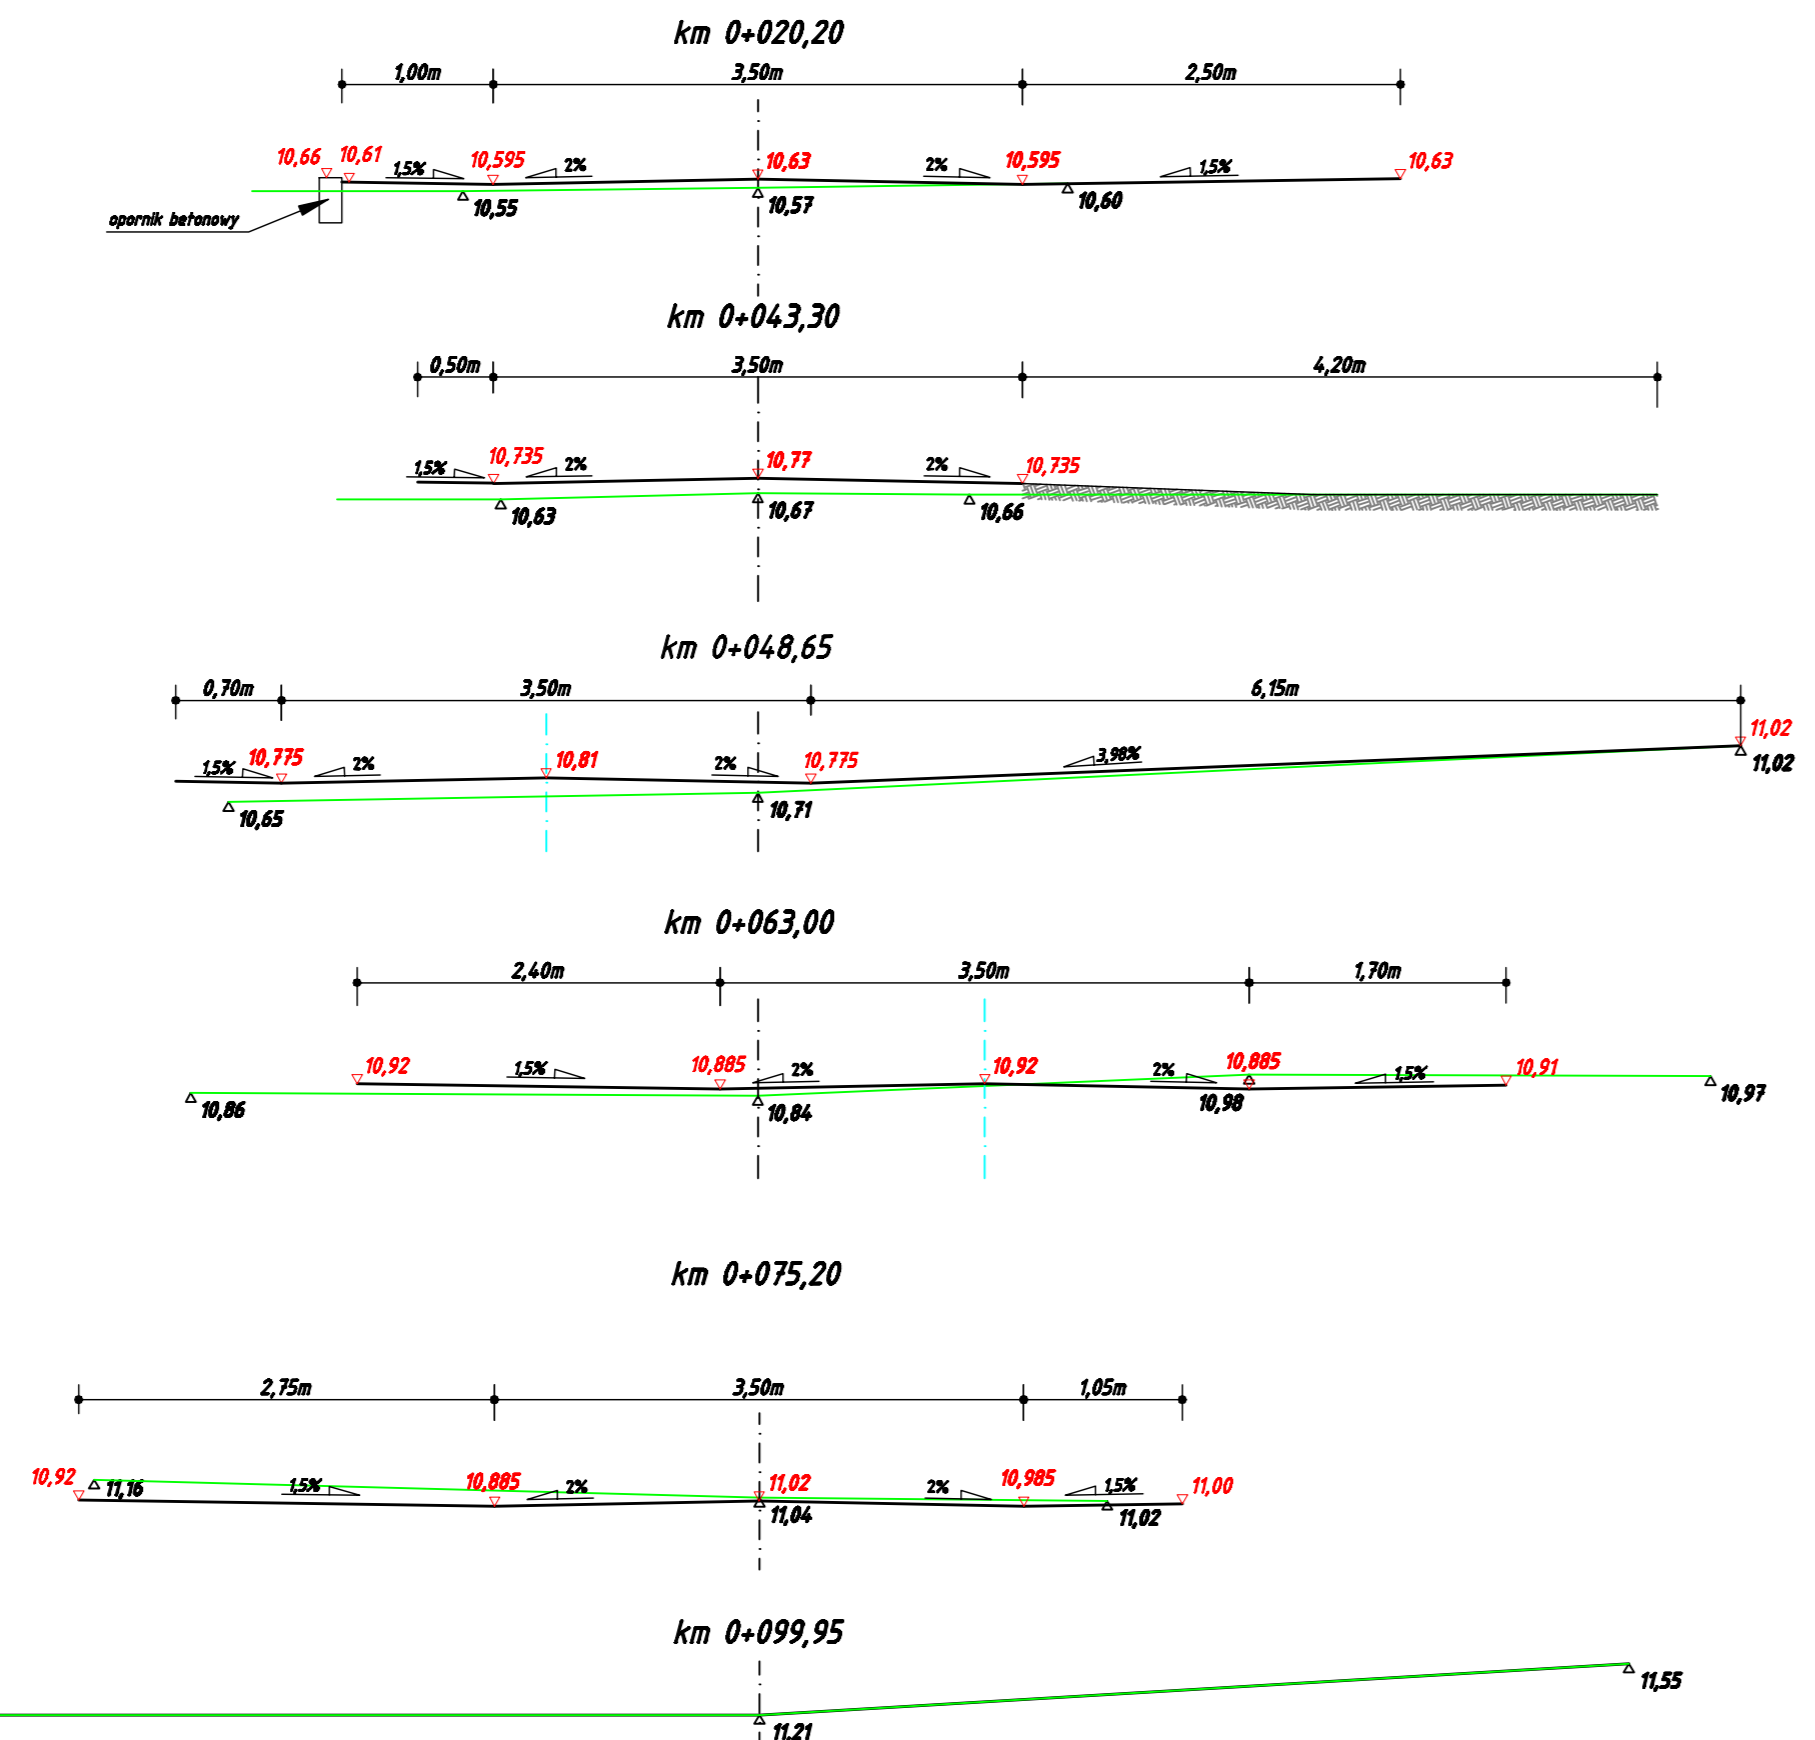

- LEGENDA:**
- ISTNIEJĄCY POZIOM NAWIERZCHNI
 - STAN PROJEKTOWANY
 - △ 12,60 RZĘDNE ISTNIEJĄCE
 - ▽ 12,27 RZĘDNE PROJEKTOWANE

BAD-KON PRACOWNIA PROJEKTOWA		
HENRYK DEHKOWICZ		
72-300 GRZYFICE, PRZESTRZENNA 3		
NAZWA I ADRES OBIEKTU		
Przebudowa ulicy Parkowej, Wesolej oraz Rycerskiej w m. Ręchocice		
Ręchocice dz.nr 131, 42/10, 40/8, 40/12, 66/10, 67, 68, 415, 39/8, 345/1, 345/2, 39/9, 403/3, 404/1, 531/3, 401, 450/1, 450/3, 132/2, ob.Ręchocice-1 gm.Ręchocice		
BRANŻA:		DROGOWA
TYTUŁ RYSUNKU:		PRZEKROJE POPRZECZNE
DATA:	SKALA:	NR RYS:
SIERPIEŃ 2012	1:50	09
PROJEKTANT DROGI:		POPS:
inż. Witold Augustyniak upr. bud. 40/74 WZDP		
SPRAWDZAJĄCY DROGI:		POPS:
mgr inż. Marek Matysiak upr. bud. ZAP/0191/P/000/09		