



kostka betonowa o powierzchni płukanej koloru białego np. bianco carrara o wymiarach 20x20, 20x30 oraz 30x30 cm, grubości 8cm
 kostka betonowa o powierzchni płukanej koloru jasnoszarego np. granito o wymiarach 20x20, 20x30 oraz 30x30 cm, grubości 8cm
 kostka betonowa o powierzchni płukanej koloru grafitowego np. nero o wymiarach 20x20, 20x30 oraz 30x30 cm, grubości 8cm

szczegół "A"

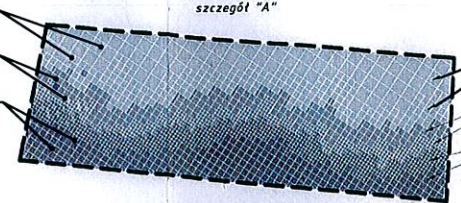

~~płytki chodnikowa o powierzchni płukanej koloru białego np. bianco carrara wymiary 80x80cm oraz 40x40cm
 kostka betonowa o powierzchni płukanej koloru jasnoszarego np. granito wymiary 40x40cm oraz 20x20cm
 kostka betonowa o powierzchni płukanej koloru grafitowego np. nero wymiary 40x40cm oraz 20x20cm~~

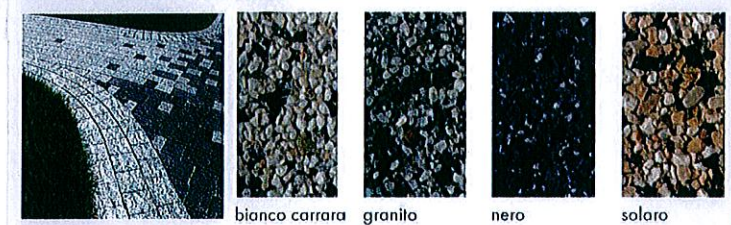

Kolorystyka nawierzchni zgodna z koncepcją architektoniczną przekazaną przez Zamawiającego. Insirowana fala morską nawierzchnia z trzech tonalnie przechodzących kolorów - od grafitowego, jasnoszarego, aż do białego. Materiał: kostka brukowa betonowa gr. 8cm, o powierzchni płukanej. ~~Wymiary elementów: największe - 40x40cm, średnie - 20x20cm, najmniejsze - 40x40cm oraz 20x20cm. Nie użygi piasku - jednor. Samodzielnie cięgi piasek - łozowego - podłoża - kostki - teca - w kolorze - płaszkowym - fgn - 6cm!~~

BAD-KON PRACOWNIA
 PROJEKTOWA HENRYK DEMKOWICZ
 72-300 GRYFICE, PRZESTRZENNA 3

NAZWA I ADRES OBIEKTU:
Przebudowa ulicy Parkowej, Wesolej oraz Rycerskiej w m. Rewal
 Rewal dz.nr 131, 42/10, 40/8, 40/12, 66/10, 67, 68, 415, 39/8, 345/1, 345/2, 39/9, 403/3, 404/7, 531/3, 401, 450/1, 450/3, 132/2, ob.Rewal-1 gm.Rewal

BRANŻA: DROGOWA
 TYTUŁ RYSUNKU:

WZÓR UŁOŻENIA NAWIERZCHNI

DATA: **SIERPIEŃ 2012** SKALA: **1:500** NR RYS.: **04**

PROJEKTANT ARCHITEKTURY:
 mgr inż. arch. Michał Podleśny
 upr. bud. 31/ZPOIA/OKK/2009
 PROJEKTANT DROGI:
 inż. Witold Augustyniak
 upr. bud. 40/74 WZDP
 SPRAWDZAJĄCY DROGI:
 mgr inż. Marek Małyśiak
 upr. bud. ZAP/0191/POOD/09

POPISEK:
 POPISEK:
 POPISEK: