


OZNACZENIA:
 WU1- studzienka do kanalizacji deszczowej osadnikowa z kr. bet. Ø1000 z rusztem żelaznym
 SD2- studzienka rewizyjna z kręgów betonowych Ø1000 beton B-45 typu BS
 z włazem typu ciężkiego do 40 t, zwieńczenie studni-łag opisu
 SD3- studzienka inspekcyjna Ø425 Wavin z tworzywa sztucznego
 z włazem typu ciężkiego do 40 t, zwieńczenie studni-łag opisu

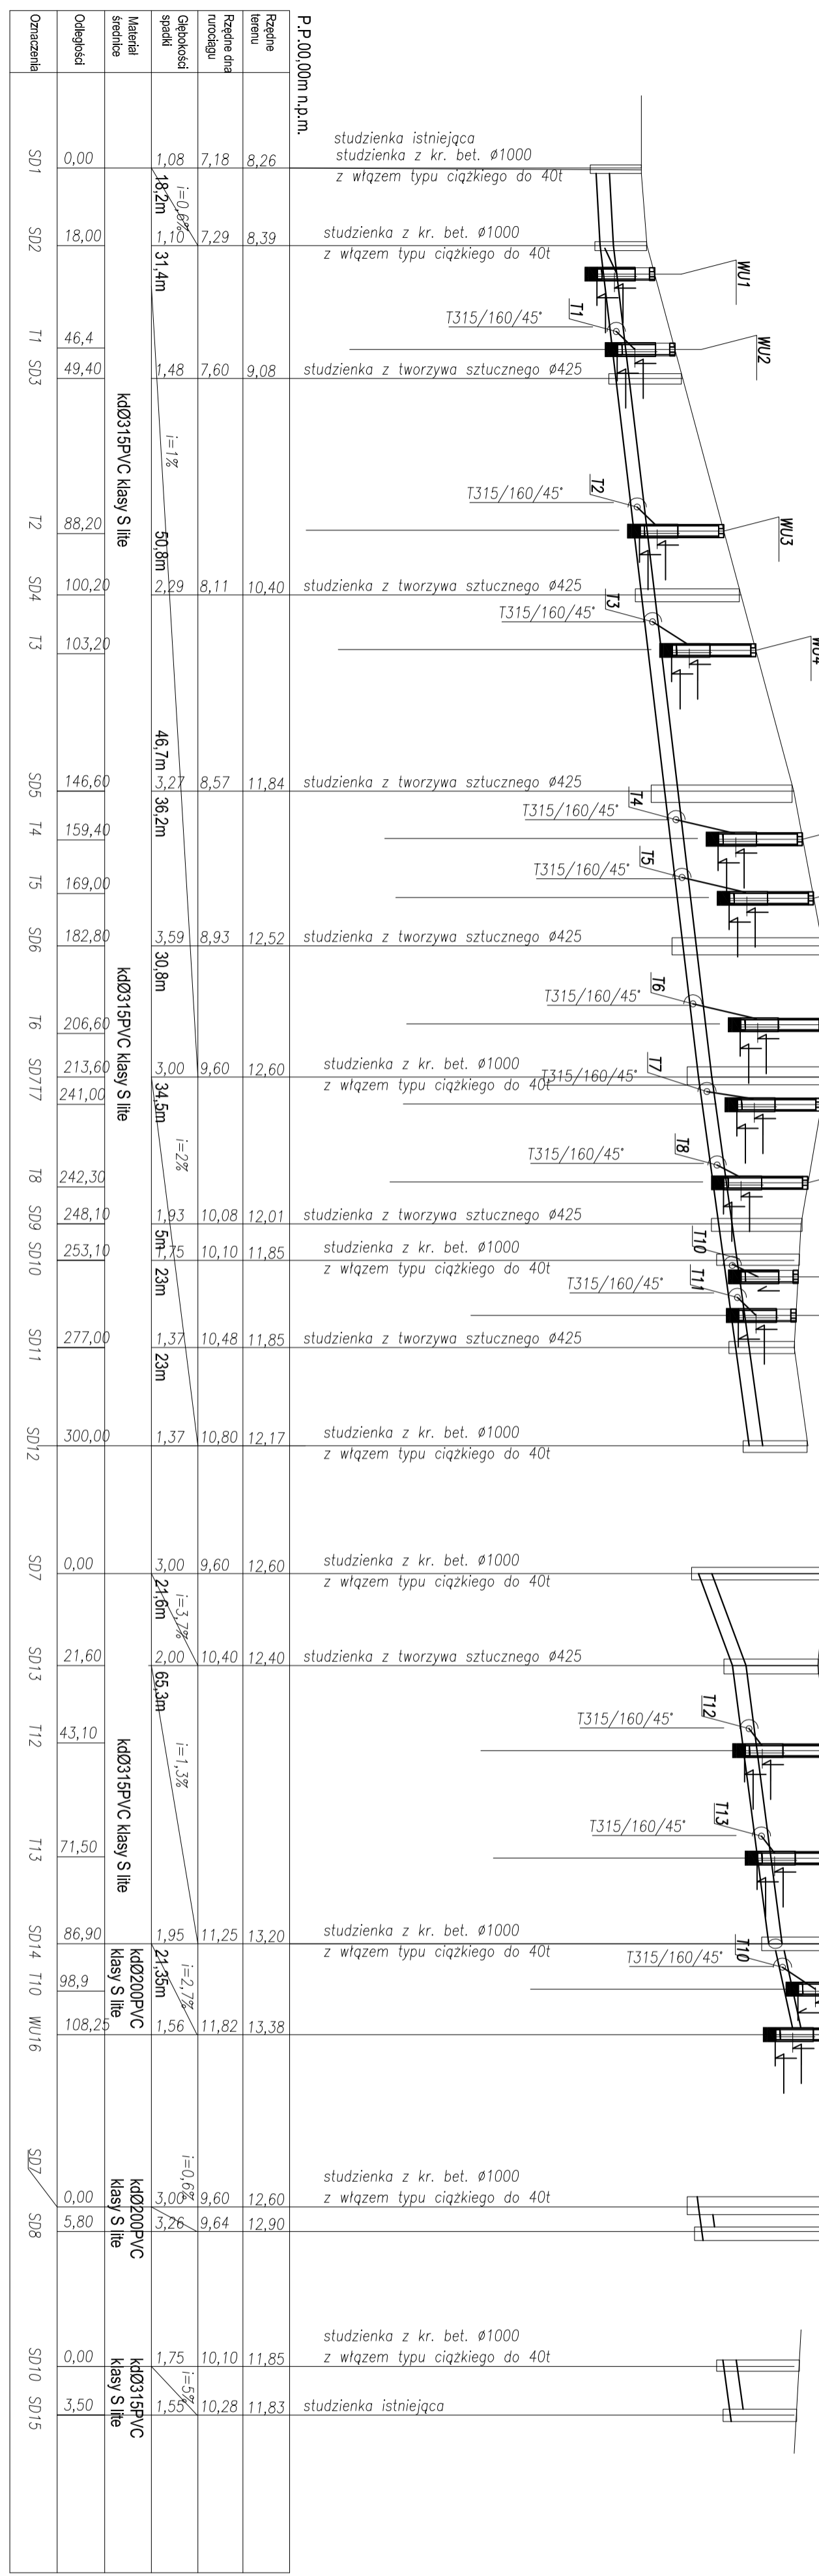

PRACOWNIA PROJEKTOWA
 EWA RYBAK
 ul. Rybaków 10
 05-110 Stryków, woj. mazowiecki
 tel. 22 740 00 00
 www.rybakprojekt.pl

PROJEKTOWANE I NADZOR:
 mgr inż. Ewa Rybak
 ul. Rybaków 10
 05-110 Stryków, woj. mazowiecki
 tel. 22 740 00 00
 www.rybakprojekt.pl

INWESTOR:
 REMEDIUM S.A.
 ul. Piłsudskiego 10
 05-110 Stryków, woj. mazowiecki
 tel. 22 740 00 00
 www.remedium.pl

skala: 1:100 000
 data: 2011.02
 S2