


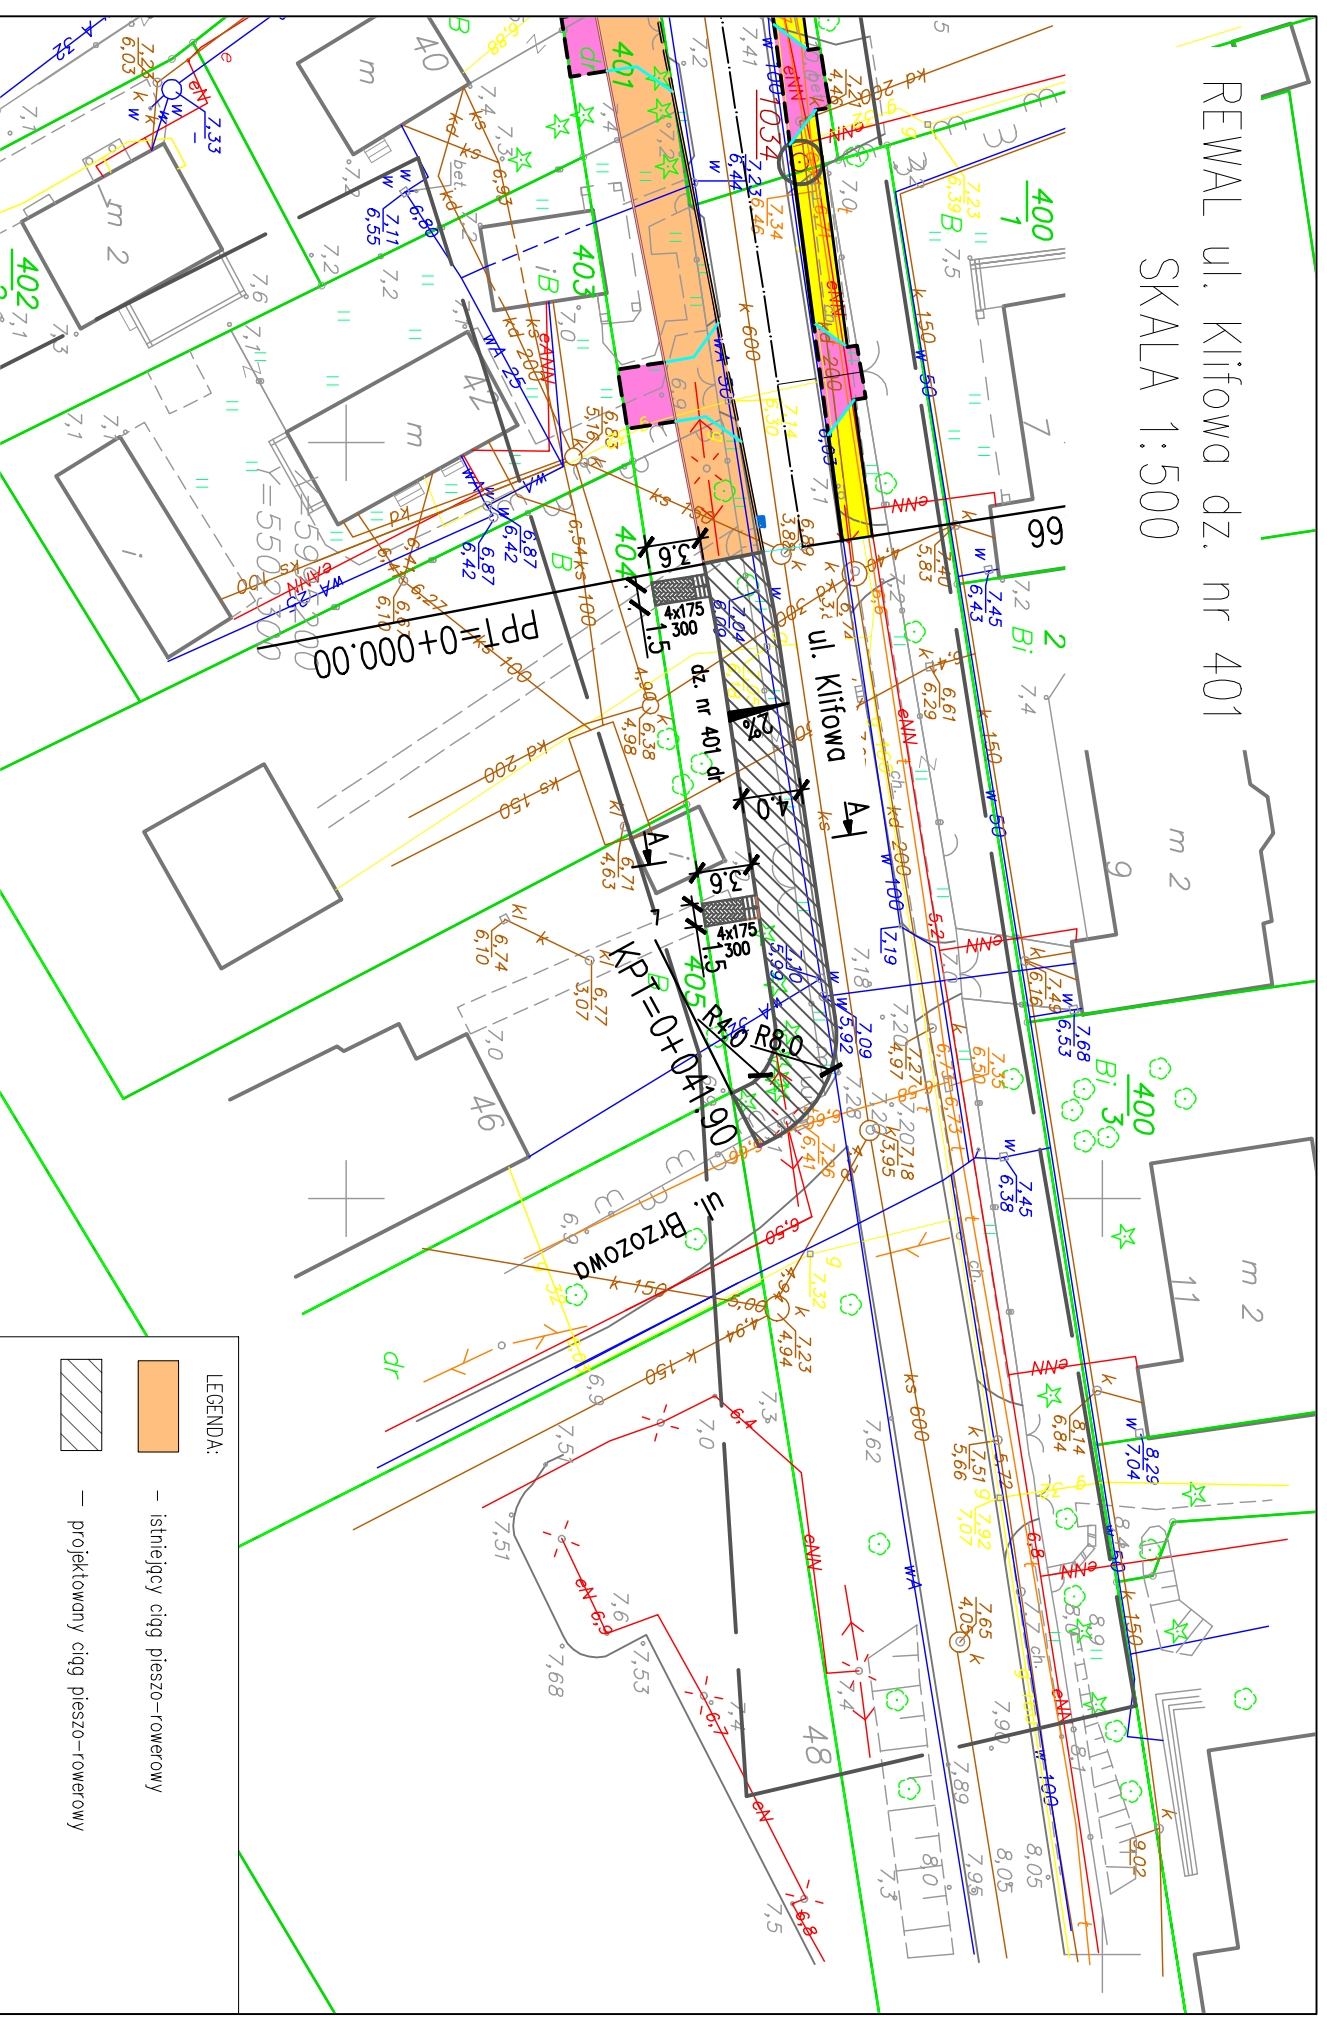

REWAL ul. Kifowa dz. nr 401  
SKALA 1:500



LEGENDA:

	— istniejący ciąg pieszo-rowerowy
	— projektowany ciąg pieszo-rowerowy