



# przekrój normalny a-a

ALEJA PIESZO-JEZDNA

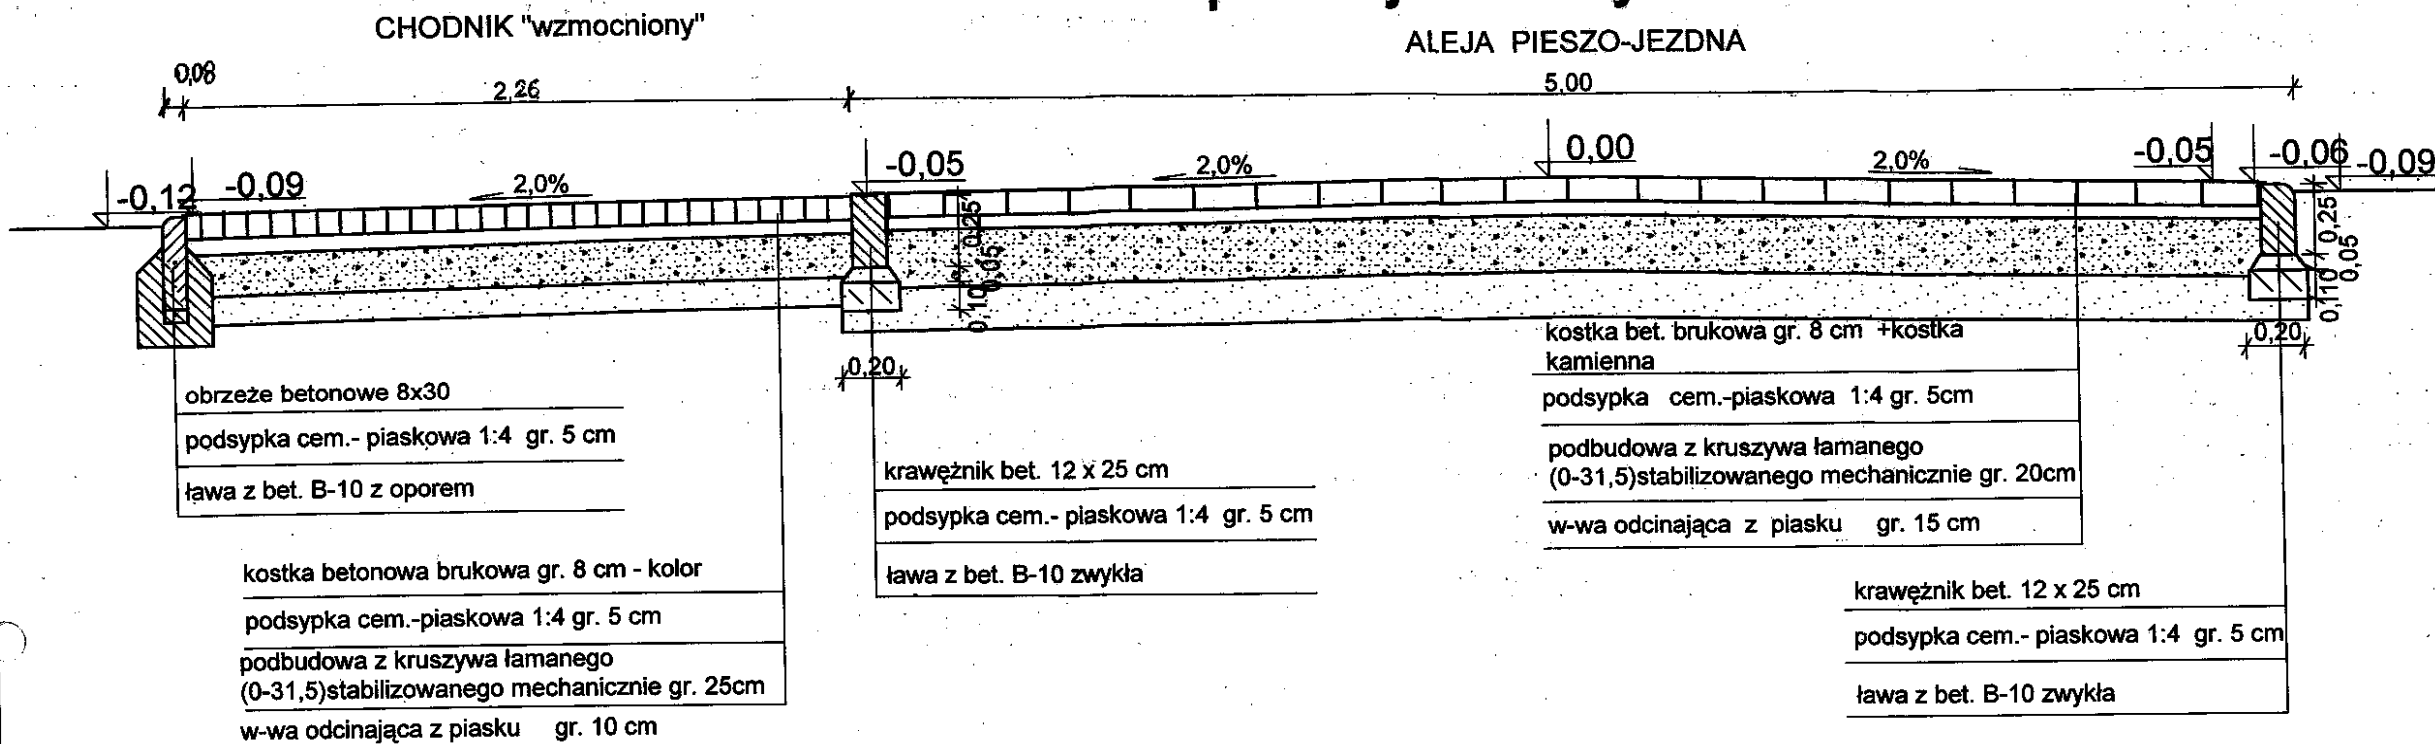

# przekrój normalny b-b

ALEJA PIESZO-JEZDNA

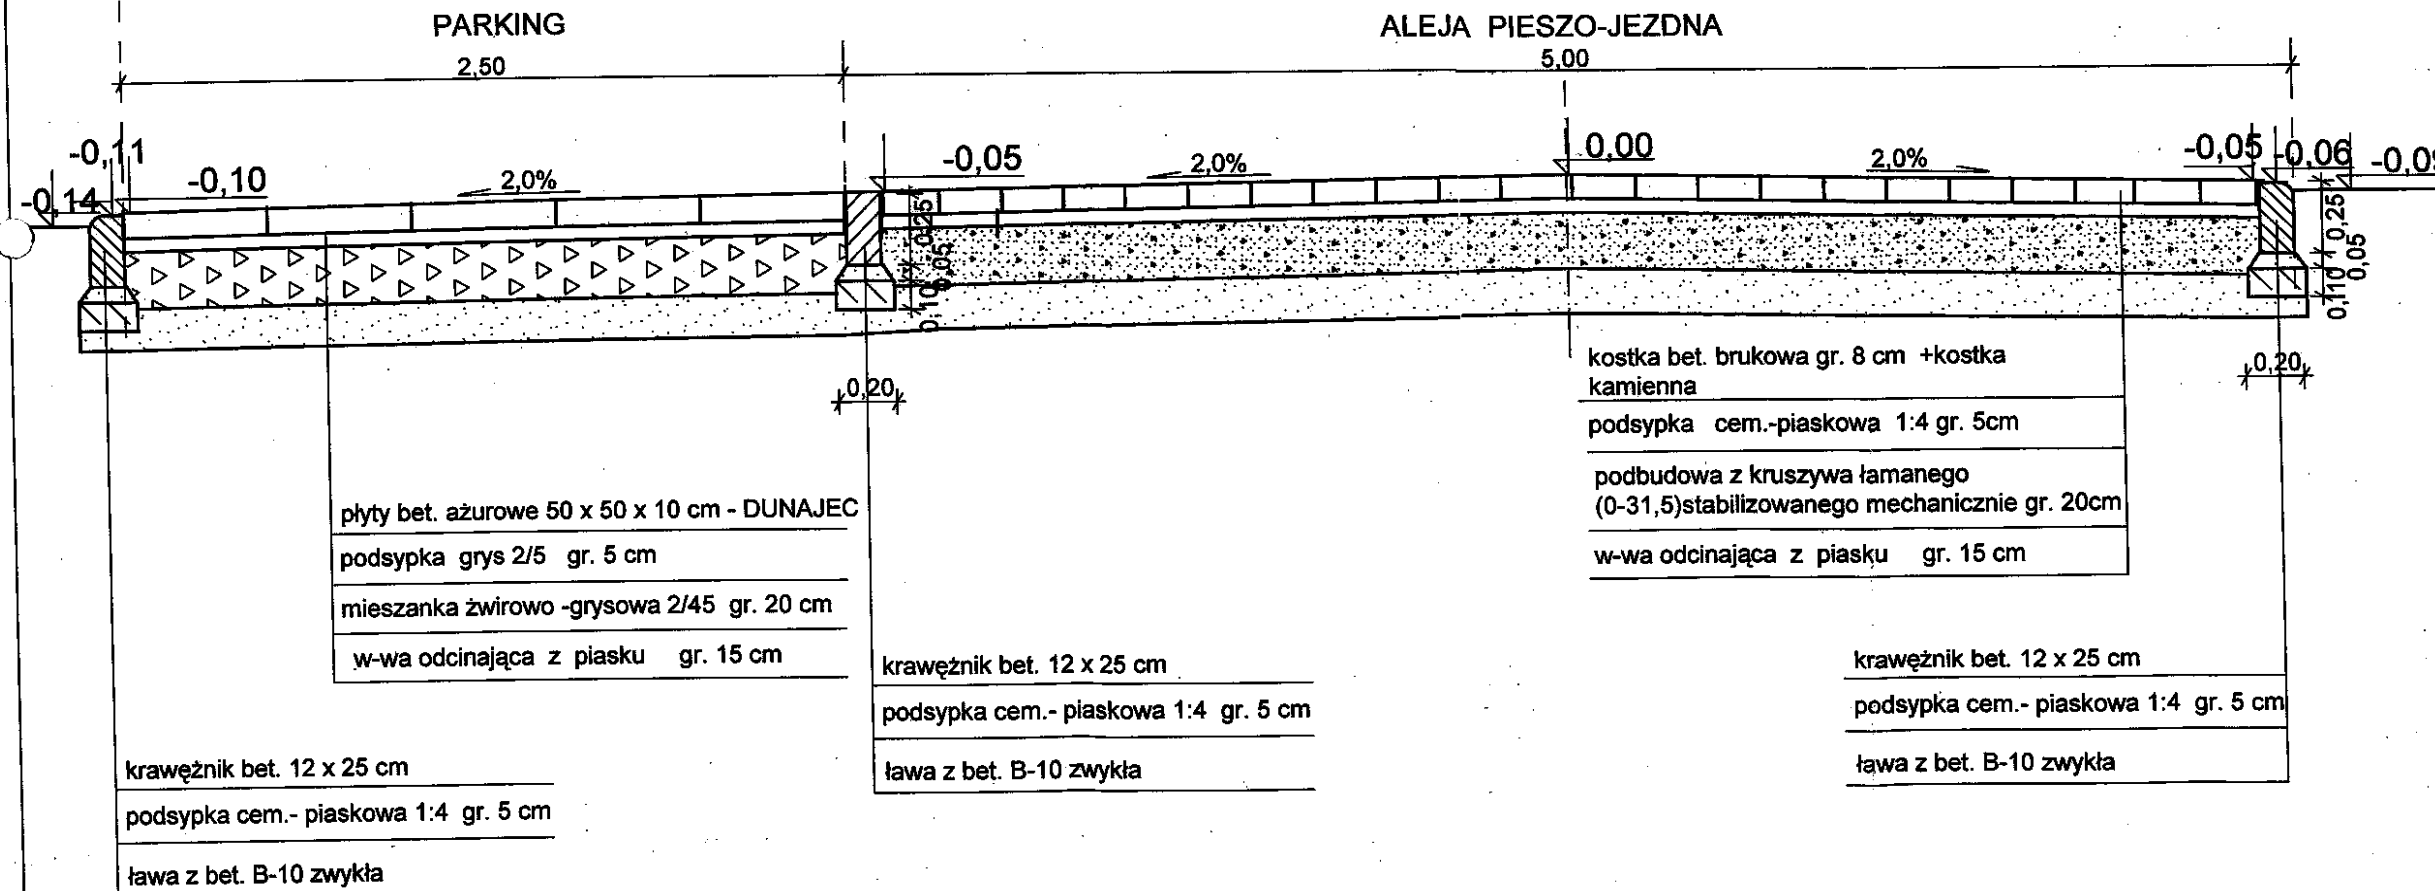

Inwestor: <b>Urząd Gminy w Rewalu</b>		
Nazwa inwestycji: <b>Remont nawierzchni ulicy Leśnej w Niechorzu</b> Kod CPV: 45233252-0 <b>- roboty w zakresie nawierzchni ulic</b>		
Adres: <b>ul. Leśna Niechorze</b>		
Generalny Projektant: BIURO <b>PROJEKTOWO-CONSULTINGOWE STRUKTURA</b> 71-004 Szczecin, ul. Grodzka 20 Bjuro: ul. Heyki 27, tel. (091) 485-33-38		
Projekt Branżowy:		
Stadium: <b>PROJEKT BUDOWLANY</b>		
Temat: <b>Remont nawierzchni ulicy Leśnej w Niechorzu</b>		
Branża: <b>DROGOWA</b>		
Projektant: mgr inż. <b>Jadwiga Płosicka</b> upr. nr 234/Sz/88		
Sprawdził: mgr inż. <b>Roman Majchrzak</b> upr. nr 84/Sz/88		
Tytuł rysunku: <b>Przekrój normalny a-a i b-b</b>		
Data opracowania: <b>październik 2009 r</b>	Skala rysunku: <b>1:25</b>	Nr rysunku: <b>3a</b>
WSZELKIE PRAWA ZASTRZEŻONE Kopiowanie, publikacja oraz wszelkie inne formy wykorzystania projektu bez zgody autora będą naruszeniem przepisów wynikających z Ustawy o Ochronie Praw Autorów		