



## przekrój normalny c-c

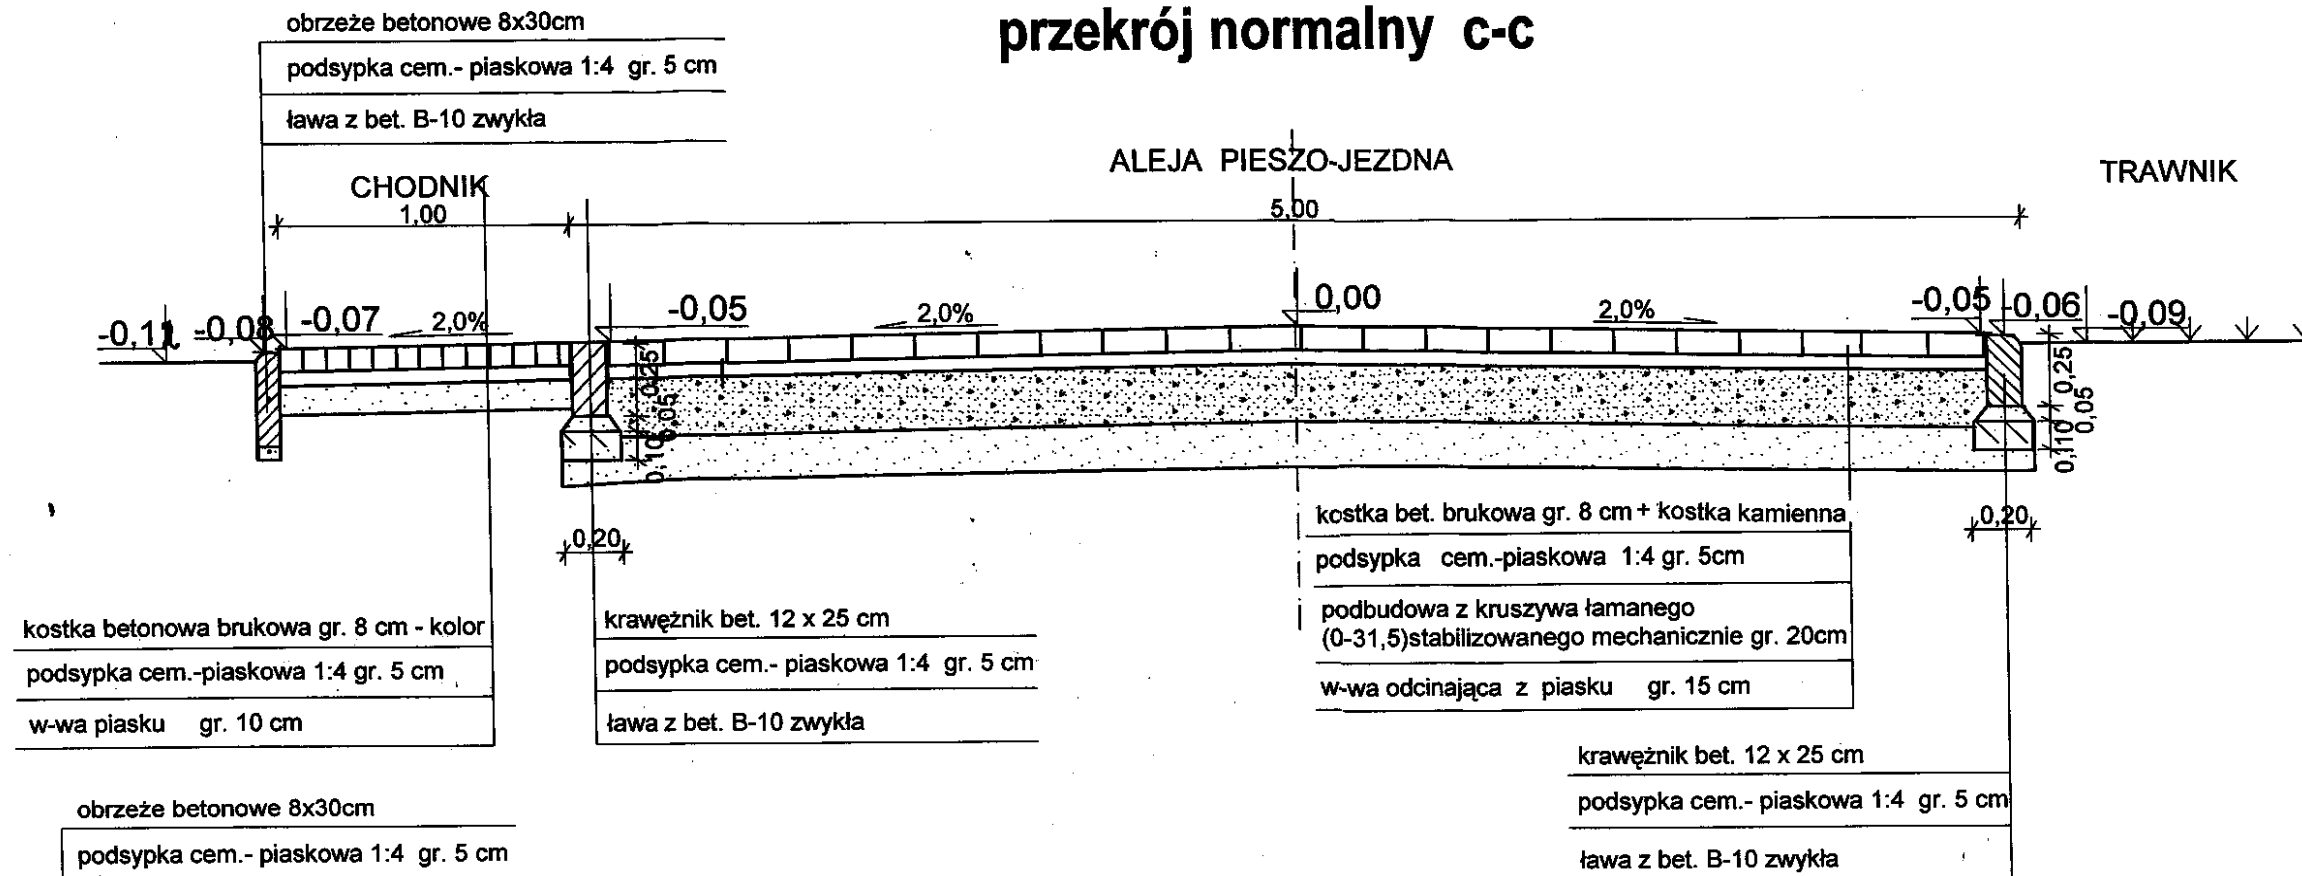

## przekrój normalny d-d

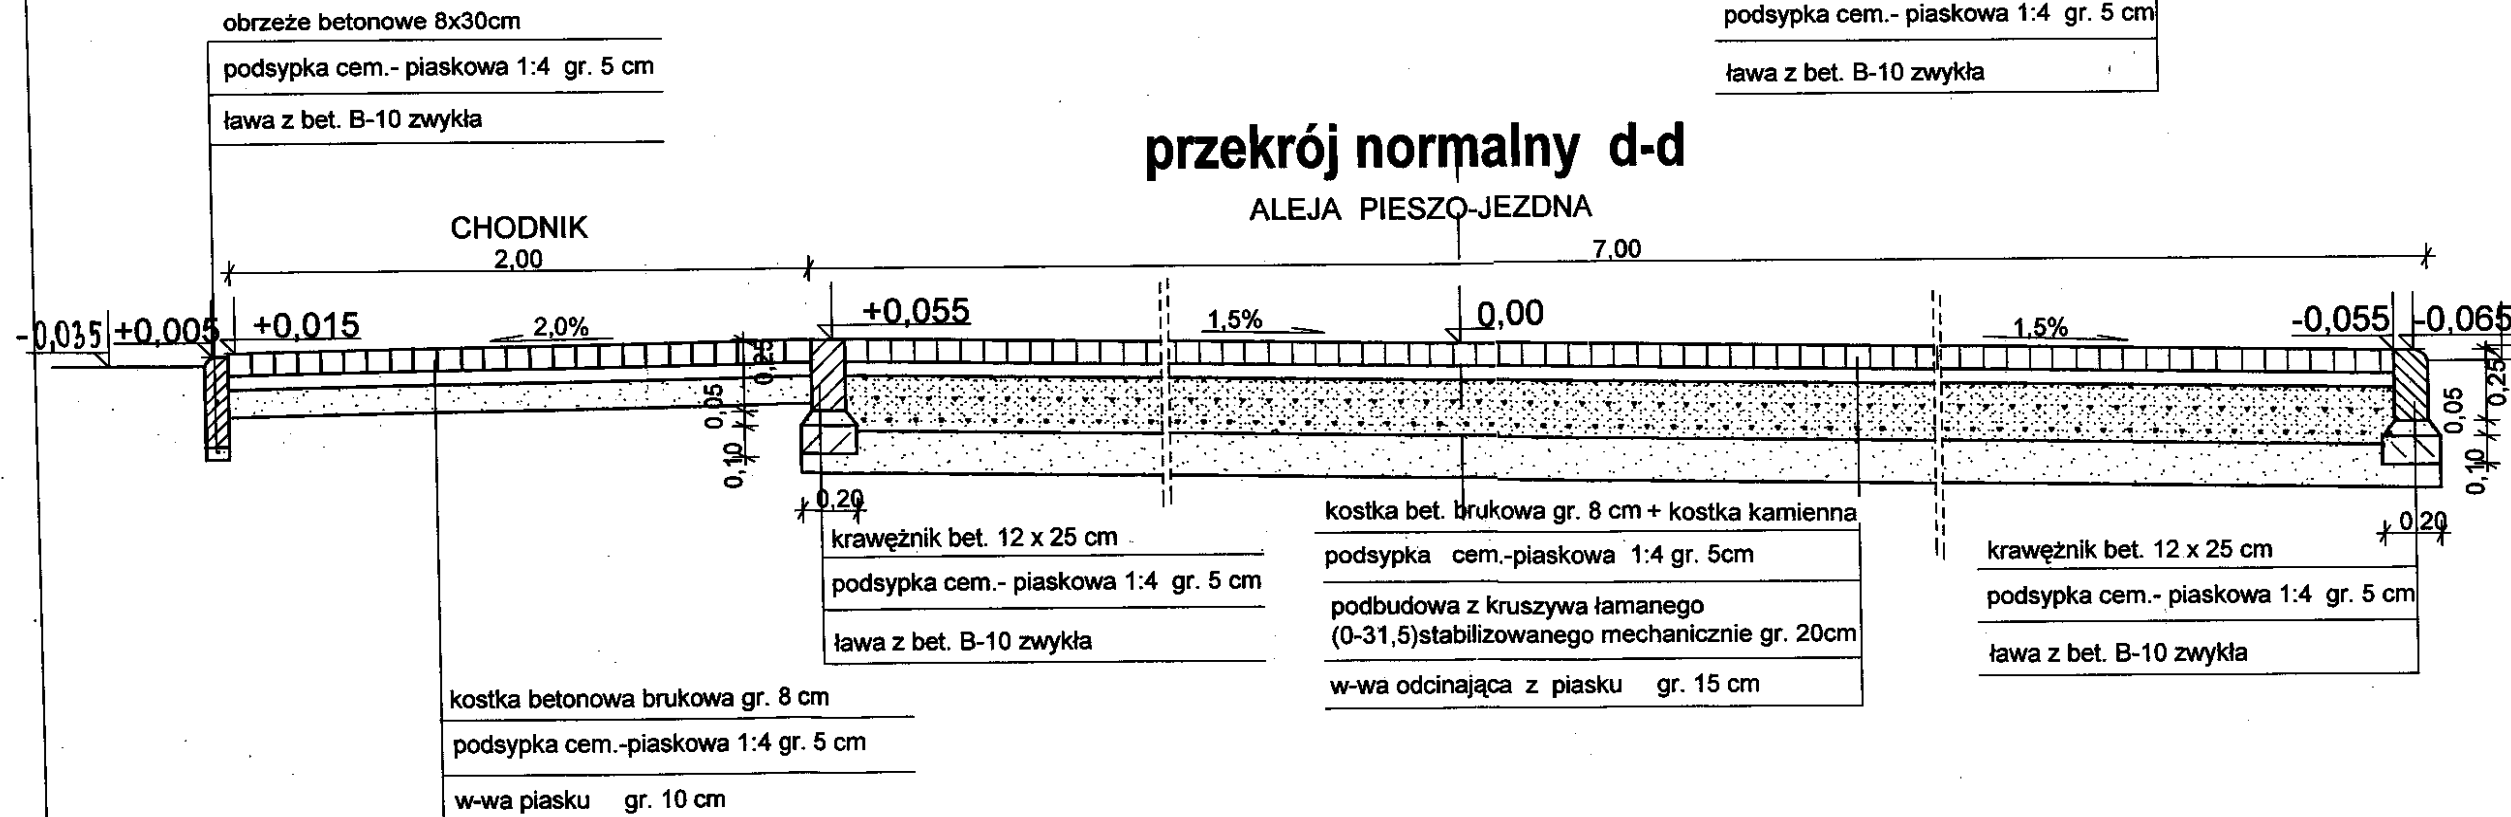

Inwestor:		
Urząd Gminy w Rewalu		
Nazwa inwestycji: Przebudowa ulicy Leśnej w Niechorzu Kod CPV: 45233252-0 - roboty w zakresie nawierzchni ulic 45246510-1 - deptaki		
Adres: ul. Leśna Niechorze		
Generalny Projektant: BIURO PROJEKTOWO-CONSULTINGOWE <b>STRUKTURA</b> 71-004 Szczecin, ul. Grodzka 20 Bjuro: 71-560 Szczecin ul. Heyki 27, tel. (091) 485-33-38		
Projekt Branżowy:		
Stadium: PROJEKT BUDOWLANY		
Temat: Przebudowa ulicy Leśnej w Niechorzu		
Branża: -0.095 DROGOWA		
Projektant: mgr inż. Jadwiga Piosicka upr. nr 234/Sz/88		
Sprawdził: mgr inż. Roman Majchrzak upr. nr 84/Sz/88		
Tytuł rysunku: Przekrój normalny c-c i d-d		
Data opracowania: październik 2009 r	Skala rysunku: 1:25	Nr rysunku: 3b
WSZELKIE PRAWA ZASTRZEŻONE Kopiowanie, publikacja oraz wszelkie inne formy wykorzystania projektu bez zgody autora będą naruszeniem przepisów wynikających z Ustawy o Ochronie Praw Autorstwa		