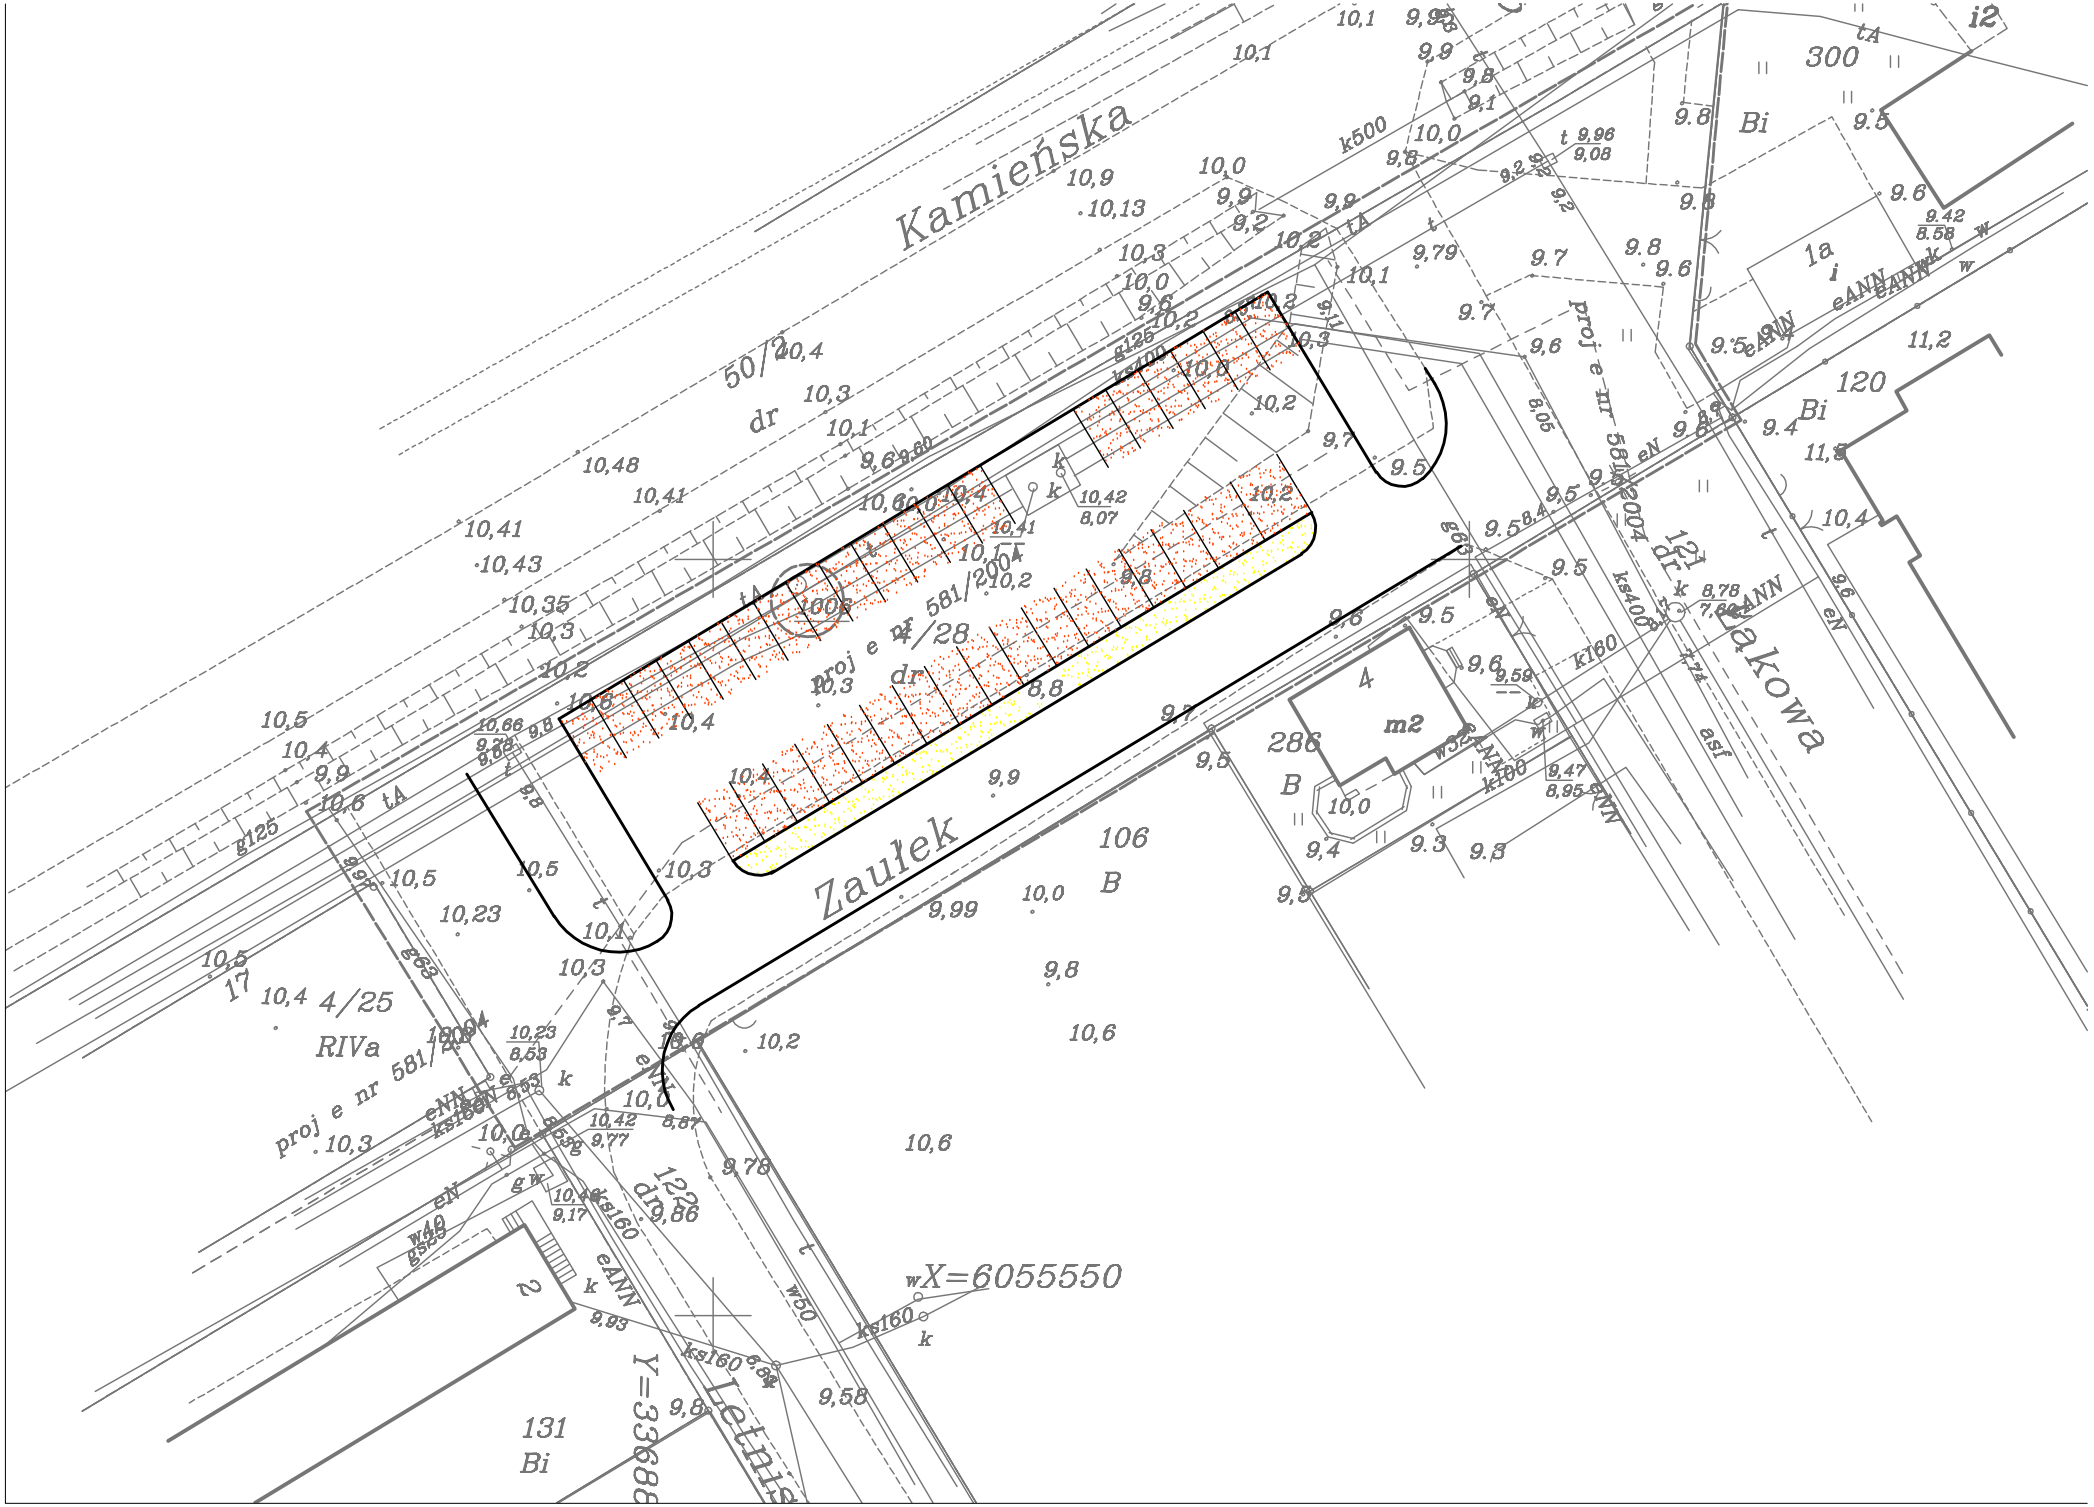
Kamieńska
Zaułek
Lakowa
Letnis
proj e nr 581/2004
4/28
4/25
RIVa
50/2
dr
106
B
286
B
m2
300
120
121
dr
122
dr
131
Bi
X=6055550
Y=33688