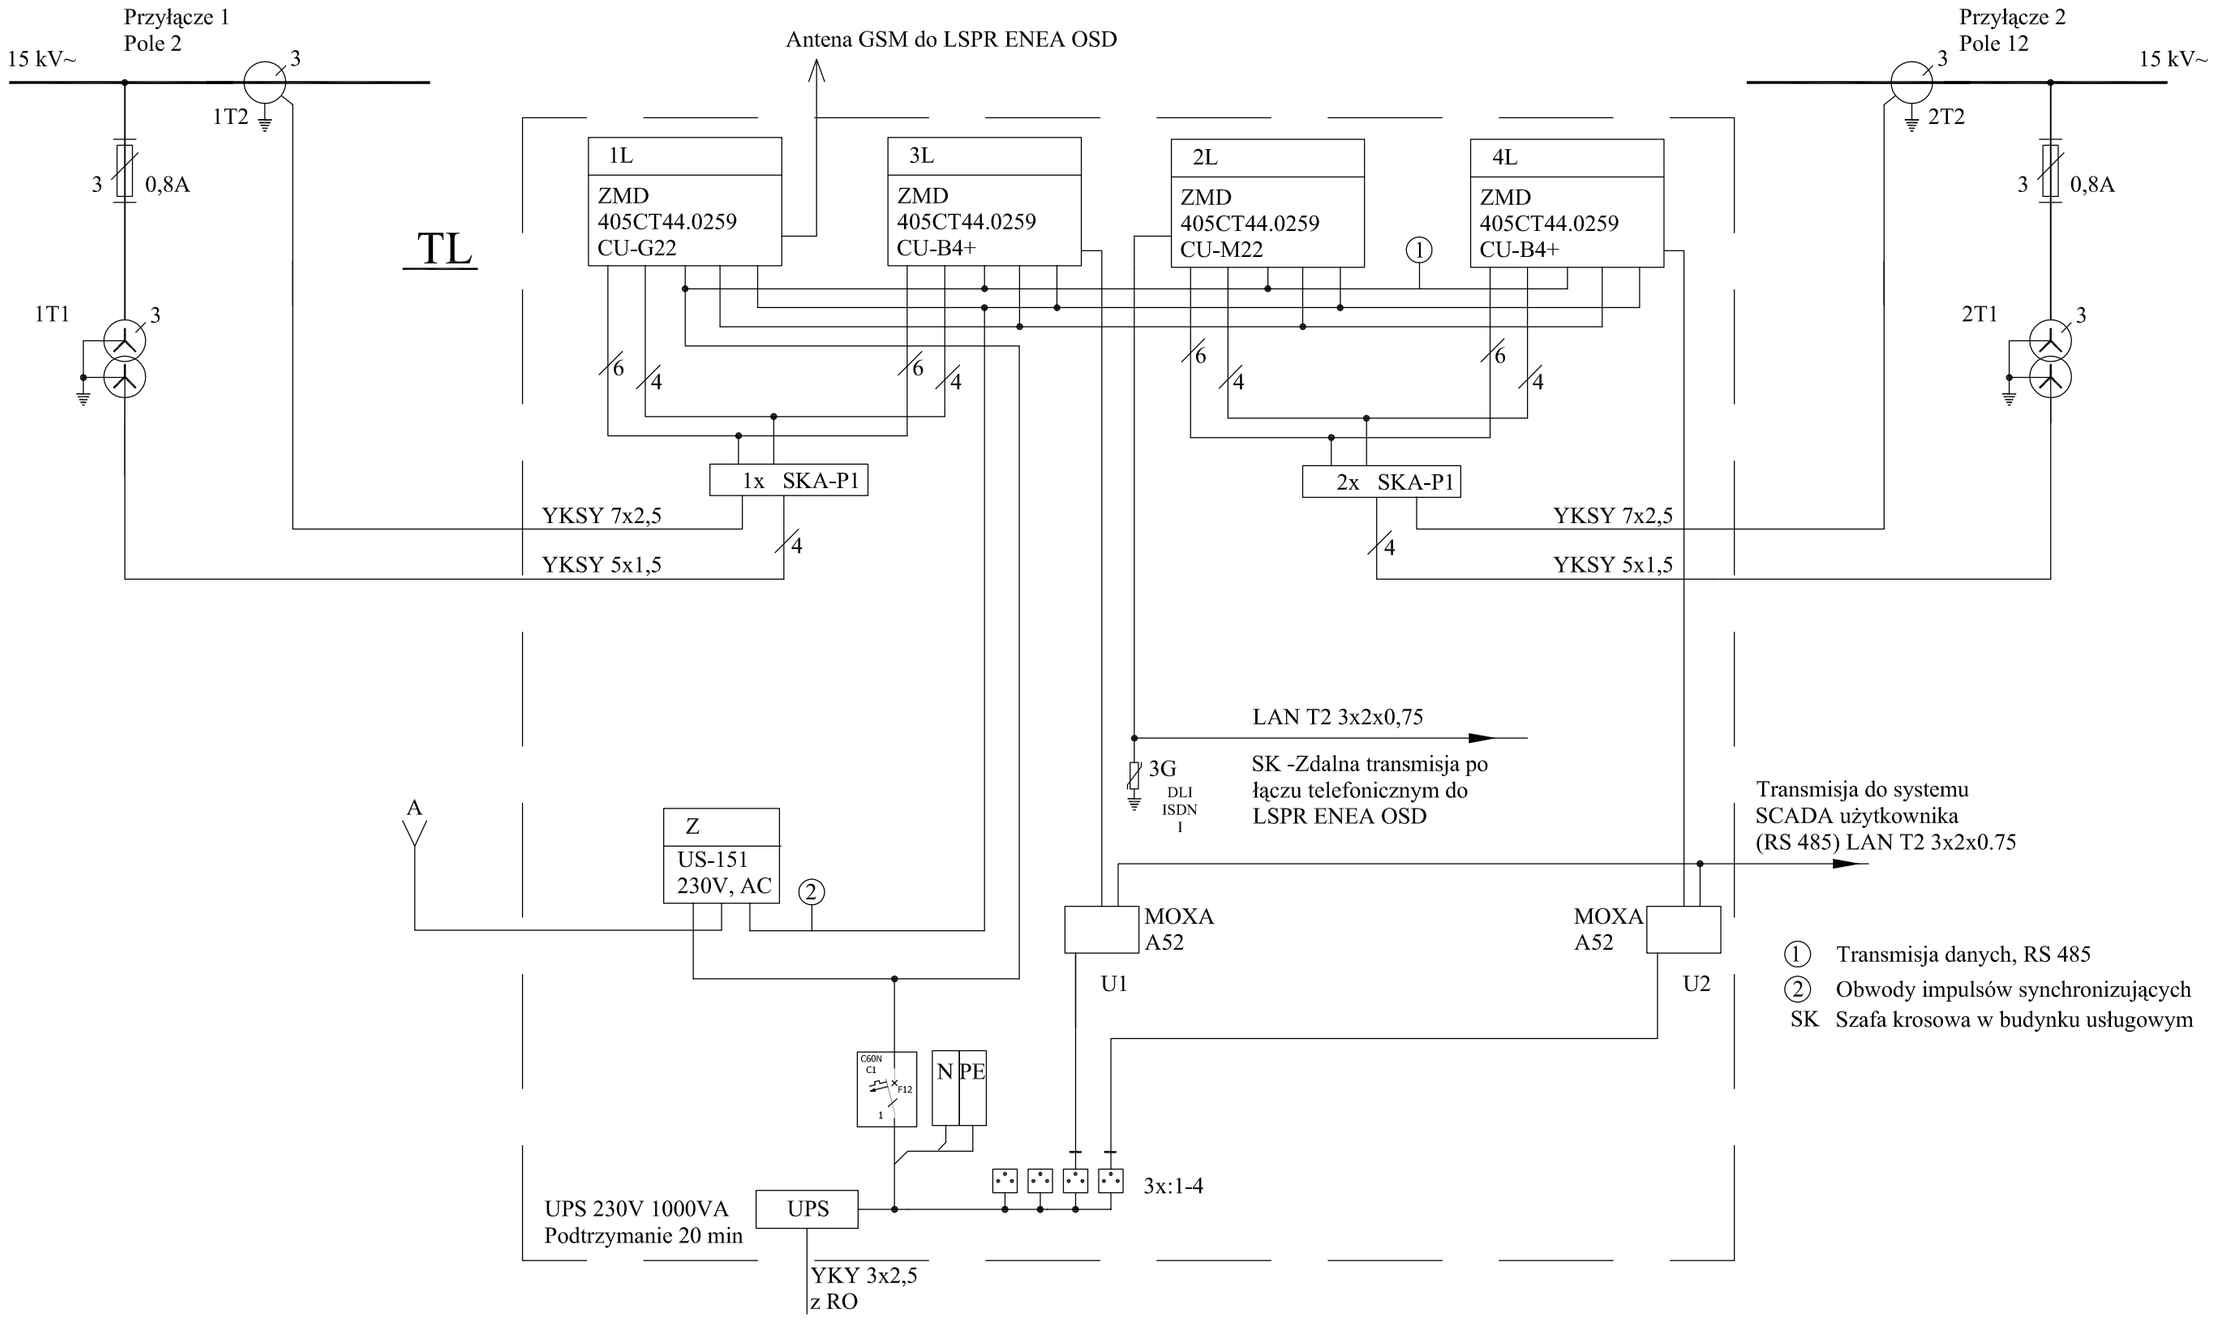

① Transmisja danych, RS 485
② Obwody impulsów synchronizujących
SK Szafa krosowa w budynku usługowym

Wszystkie aparaty i urządzenia na szynę TS35 w obudowach przystosowanych do plombowania.
Prefabrykację układu zlecić do koncesjonowanej firmy specjalizującej się w tego typu układach pomiarowych.
1) Wyposażenie wg typowego pola pomiaru napięcia i prądu kat. RUe 20-dobudowa
1,2T1- przekładniki napięciowe UMZ 24-1, 20:$\sqrt{3}$/0,1:$\sqrt{3}$ 5VA, kl. 0,5
1,2T2- przekładniki prądowe IMZ 20, 20kV,15/5A,7,5 VA, kl. 0,2, FS5

Wykonawca: BS i PP "EKOMETRIA" Sp. z o.o. w Gdańsku			Zamawiający: URZĄD GMINY w REWALU
Projektant: A.Majewski	Upr. nr: 250/Gd/80	Podpis:	Inwestycja: Rozbudowa i Modernizacja oczyszczalni ścieków w Pobierowie
Projektant: W.Orzechowski	Upr. nr:	Podpis:	
Projektant: M.Mojżuk	Upr. nr:	Podpis:	Nazwa rysunku: **Zasilanie Tablica licznikowa TL. Schemat strukturalny**
Sprawdził R.Łopatyński	Upr. nr: 1570/Gd/84	Podpis:	
Data wykonania: 2005 r.	Stadium: Projekt wykonawczy	Część: Elektryczna i AKPiA	Skala: -------- / Nr archiwalny: EKO-167.7 / Nr rysunku: E-1