


Widok przez przeszkłone drzwiczki

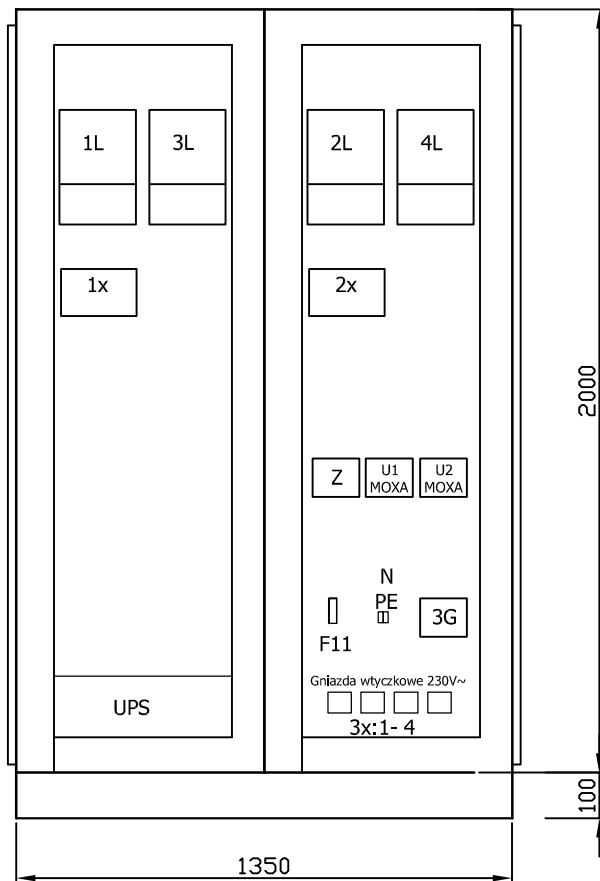

Obudowa pełna stojąca z drzwiczkami przeszkłonymi, IP30, wym. 2000x650x400 szt.2 na postumencie wys.100mm. Prisma Plus Merlin Gerin
 Aparaturę pomiarową i pomocniczą montować na płycie uchylnej.

- 1L-4L - Liczniki ZMD 405CT44.0259
- 1x, 2x - Listwy zaciskowe SKA-P1
- Z - Zegar frankfurcki US-151
- U1, U2 - Konwetery MOXA A52
- 3G - Zabezpieczenie przeciwprzepięciowe DLI ISDN I
- F11 - Zabezpieczenie zegara i układów pomiarowych
- UPS - zasilanie gwarantowane 230V~, 1000VA

| | | | | | |
|---|--------------------------------|---|----------------|-----------------------------|--------------------|
| Wykonawca: BS i PP "EKOMETRIA" Sp. z o.o. w Gdańsku | | Zamawiający: URZĄD GMINY w REWALU | | | |
| Projektant: A.Majewski | Upr. nr: 250/Gd/80 | Inwestycja: Rozbudowa i Modernizacja oczyszczalni ścieków w Pobierowie | | | |
| Projektant: W.Orzechowski | Upr. nr: | | | | |
| Projektant: M.Mojżuk | Upr. nr: | Nazwa rysunku: Tablica licznikowa TL. Zestawienie | | | |
| Sprawdził: R.Łopatyński | Upr. nr: 1570/Gd/84 | | | | |
| Data wykonania: 2005 r. | Stadium: Projekt wykonawczy | Część: Elektryczna i AKPiA | Skala: 1:20 | Nr archiwalny: EKO-167.7 | Nr rysunku: E-2 |