

BUDYNEK B

TOALETY MĘSKIE

PUSTKA NA STELAŻ PODTYNKOWY DO WISZĄCYCH PISUARÓW NIESPŁUKIWANYCH
Pustka za ścianą na stelaż podtynkowy do wiszących pisuarów niesplukiwanych, stelaż podtynkowy typu FRANKE "CMPX 137";

MISKA USTĘPOWA WISZĄCA
Miska ustępowa wisząca, typu FRANKE Campus "CMPX 572 W", lejowa ze stali szlachetnej 18/10, odpływ poziomy tylny z syfonem stalowym, zapobiegające kradzieży śruby montażowe, obudowa ze stali przylegająca do ściany, kompletować z deską sedesową, montaż na stelaż podtynkowy;

KABINY USTĘPOWE (ZESTAWIENIE STOLARKI: SYMBOL D10)
Kabiny ustępowe - rozwiązanie systemowe typu SOLMET, z płyty wiórowej (30mm) albo płyty HPL (13mm), kolor jasno szary - RALXXXXX, wysokość 203cm, prześwit nad podłogą (15cm)

MISKA USTĘPOWA WISZĄCA
Miska ustępowa wisząca, typu FRANKE Campus "CMPX 572 W", lejowa ze stali szlachetnej 18/10, odpływ poziomy tylny z syfonem stalowym, zapobiegające kradzieży śruby montażowe, obudowa ze stali przylegająca do ściany, kompletować z deską sedesową, montaż na stelaż podtynkowy;

PUSTKA NA STELAŻ PODTYNKOWY DO WISZĄCYCH MISEK USTĘPOWYCH
Pustka za ścianą na stelaż podtynkowy do wiszących misek ustępowych, stelaż podtynkowy typu FRANKE "CMPX 140";

ŁAWKA
Ławka, część cokolowa obudowana ze stali nierdzewnej;

RAMA Z OŚWIETLENIEM W KABINACH USTĘPOWYCH
Rama we wnęce z wbudowanym oświetleniem, kolor ramy zielony - w odcieniu obudowy blatu z umywalkami, oprawa oświetleniowa - belka świetłkowa typu AGALIGHT "Belka SWT", ramę obudować od dołu szkłem matowym;

BRODZIK
70cm x 70cm
Brodzik ze stali szlachetnej, komora zaokrąglona ze wszystkich stron ze spadkiem w kierunku odpływu, wyprofilowane dno, powierzchnia szlifowana o wykończeniu matowym. Przyłącze uzziemiaenia. Obudowa pod zawór siłkowy 1 1/2" ze spawanymi krawędziami, zlicowany, typu FRANKE - CMPX 400

WIĘSZAK
Więszak na ręczniki typu FRANKE „Xinox XINH 626”;

WIĘSZAK
Więszak podwójny typu FRANKE „Stratos STRX 694”;

MISKA USTĘPOWA WISZĄCA DLA NIEPEŁNOSPRAWNYCH
Miska ustępowa wisząca ze stali szlachetnej 18/10 dla niepełnosprawnych, typu FRANKE Campus "CMPX 525 W", wykończenie matowe, odpływ typu "S", syfon poziomy, obudowa ze stali przylegająca do ścian, wewnętrzna krawędź zapobiegająca chłapaniu wody; kompletować z deską sedesową, montaż na stelaż podtynkowy;

UCHWYT NA PAPIER TOALETOWY
Uchwyt na papier toaletowy, typu ROCA „Hotel's" A815437001;


INWESTOR: **Gmina Rewal**
ul. Mickiewicza 19, 72-344 Rewal

NAZWA: **OBIEKT TOALETY MIEJSKIEJ**
W POBIEROWIE

ADRES: **działka nr 549, obręb POBIEROWO**

INWESTOR:	Gmina Rewal		
ADRES:	ul. Mickiewicza 19, 72-344 Rewal		
NAZWA:	OBIEKT TOALETY MIEJSKIEJ W POBIEROWIE		
ADRES:	działka nr 549, obręb POBIEROWO		
DATA:	grudzień 2009r.		
FAZA:	projekt wykonawczy		
SKALA:	1:50		
BRANŻA:	ARCHITEKTURA		
NR RYSUNKU:	PWIA/08		
Imię i nazwisko:	Nr uprawnień:	Podpis:	
Projektant: dr inż. arch. Leszek Świątek	48/Sz/94		
Opracował: mgr inż. arch. Tomasz Melnicki			
Sprawił: mgr inż. arch. Romuald Sazcowa	264/Sz/94		

uwaga: wszystkie wymiary sprawdzać na planie budowy
AKCENT PRACOWNIA PROJEKTOWA S.C.
ul. Obornicka 14b, 71-684 Szamotuły
tel./fax (091) 455 79 23
e-mail: akcent@akcent.com.pl
http://www.akcent.com.pl

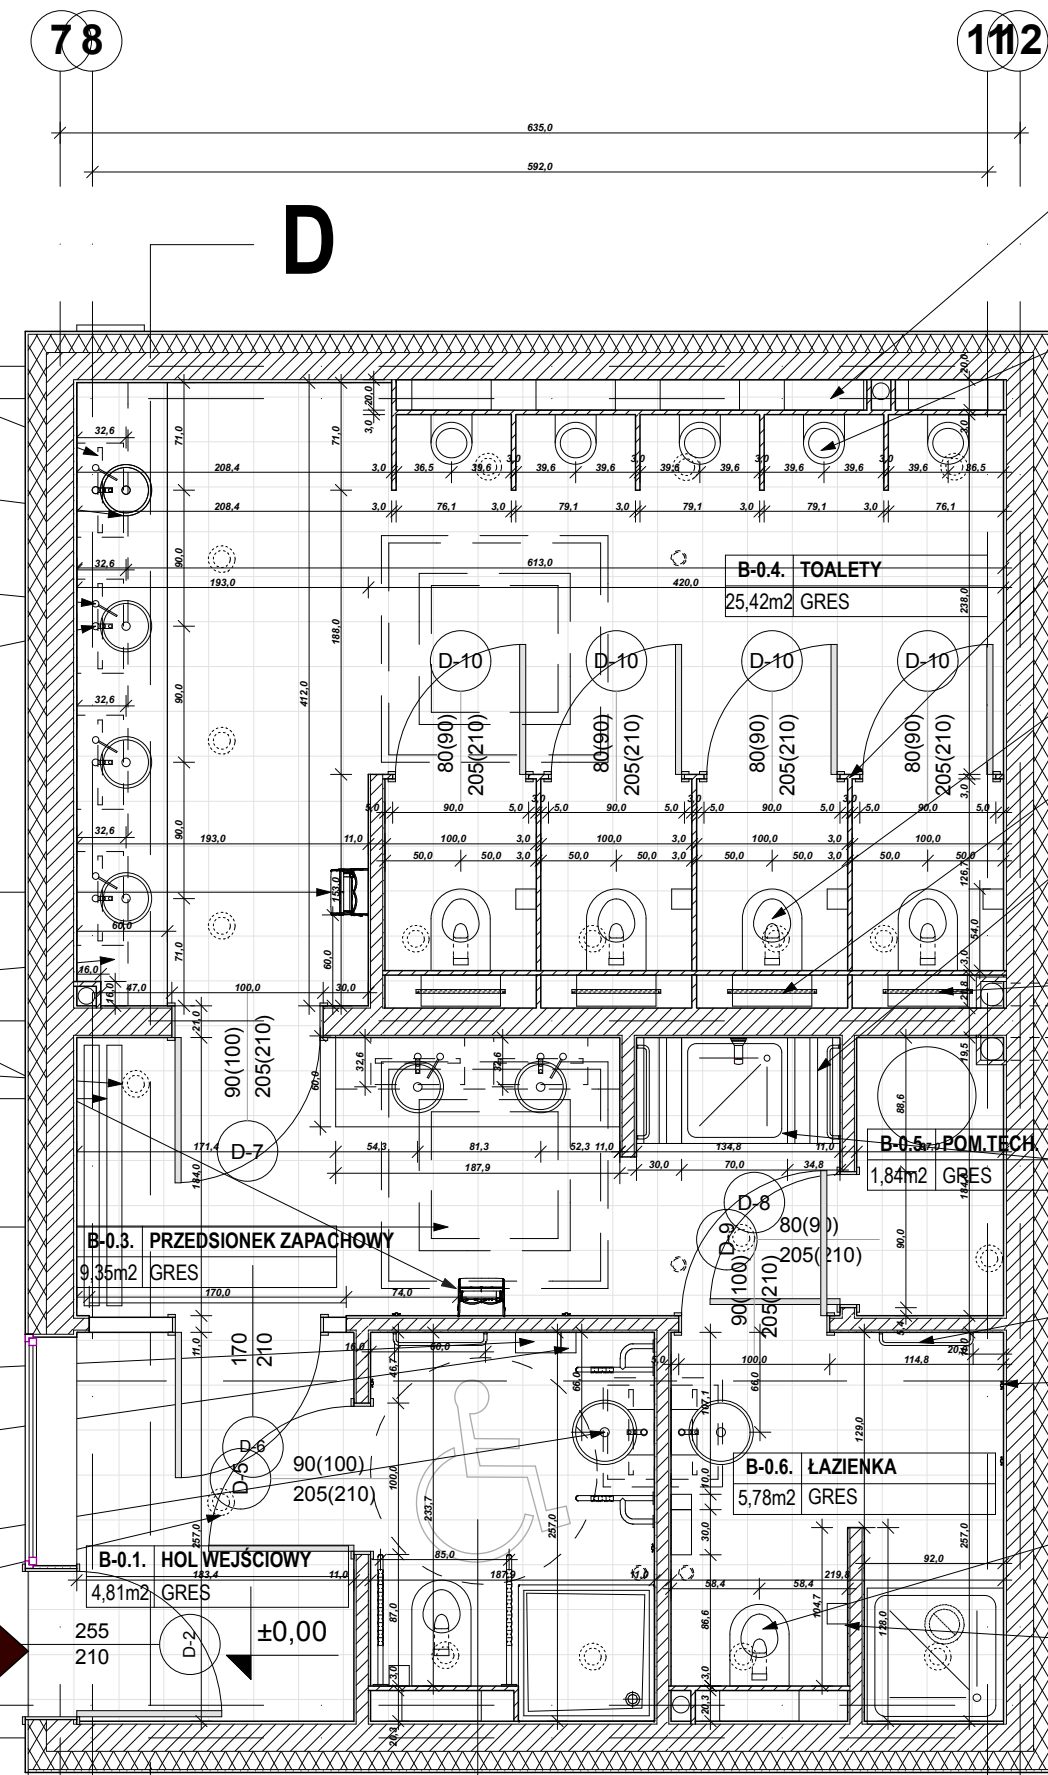

RAMA Z OŚWIETLENIEM NAD LUSTRAMI W STREFIE UMYWALEK
Rama we wnęce z wbudowanym oświetleniem, kolor ramy zielony - w odcieniu obudowy blatu z umywalkami, Oprawy oświetleniowe nad lustrami Oprawy oświetleniowe typu AGALIGHT - „Rubin Clean T8 IP65 PLX”, wymiar 310mm x 1242mm, szyba matowa, współczynnik IP65, dobór mocy oprawy zgodnie z projektem instalacji elektrycznych, oprawy montować w ramie nad lustkami mocowanej do ściany, konstrukcja ramy wandaloodporna;

UMYWALKA WBUDOWANA W BLAT
Umywalka wbudowana w blat ze stali nierdzewnej, typu FRANKE Rondo "RNDH 300", ze stali szlachetnej, wysoki polysk;

DOZOWNIK MYDŁA
Dozownik mydła w płynie, montowany do blatu, typu FRANKE Chronos "SD 80";

BATERIA PRZYCISKOWA
Bateria pionowa typu FRANKE-Aqualine "Aqua 202", przyciskowa, samozamykająca się, z mieszaczem, samozamykający wkład sterujący, konstrukcja bezłokowa, wyposażona w zawór zamykany samoczynnie i bezodbiwo, regulowany czas przepływu strumienia, obudowa mosiężna z polerowanego chromu, z przyciskiem zabezpieczonym przed przekręceniem;

SUSZARKA DO RĄK
Higieniczna suszarka do rąk typu Dyson Airblade HandDryer "AB01", cienki strumień powietrza wydmuchiwany na ręce, obudowa z aluminium, odporny na zadrapania lakier z powłoką antybakteryjną,

BLAT POD UMYWALKI
Blat pod umywalki ze stali nierdzewnej, matowy, gładki;

ANEMOSTATY

ŁAWKA

ŚWIETLIK DACHOWY
Świetlik dachowy, podstawa kwadratowa, otwieranie za pomocą silnika elektrycznego, poziom izolacji silnika: IP 54, zabezpieczenie przed przecięciem, wyłącznik natynkowy, odporny na czynniki atmosferyczne i promieniowanie UV, rama z twardego PCV ocieplona, przeszklenie bezbarwne, wykończenie - obudowa poniżej podstawy świetlika z materiału odbijającego światło;

PODAJNIK RĘCZNIKÓW PAPIEROWYCH
Podajnik ręczników typu FRANKE Stratos "STRX 600", mocowany na ścianie;

DOZOWNIK MYDŁA W PŁYNIE
Dozownik mydła w płynie typu FRANKE Stratos "STRX 618", mocowany na ścianie;

UMYWALKA POJEDYNCZA
Umywalka pojedyncza mocowana do ściany, typu FRANKE Rondo "BRP 390", wysoki polysk;

ANEMOSTATY

D

A

E

A

H

D

B-0.2. TOALETA DLA NIEPEŁNOSPRAWNYCH
4,87m² GRES

B-0.1. HOL WEJŚCIOWY
4,81m² GRES

B-0.3. PRZEDSIONEK ZAPACHOWY
9,35m² GRES

B-0.5. POM. TECH.
1,84m² GRES

B-0.6. ŁAZIENKA
5,78m² GRES

B-0.4. TOALETY
25,42m² GRES

