


BUDYNEK C

SKLEP

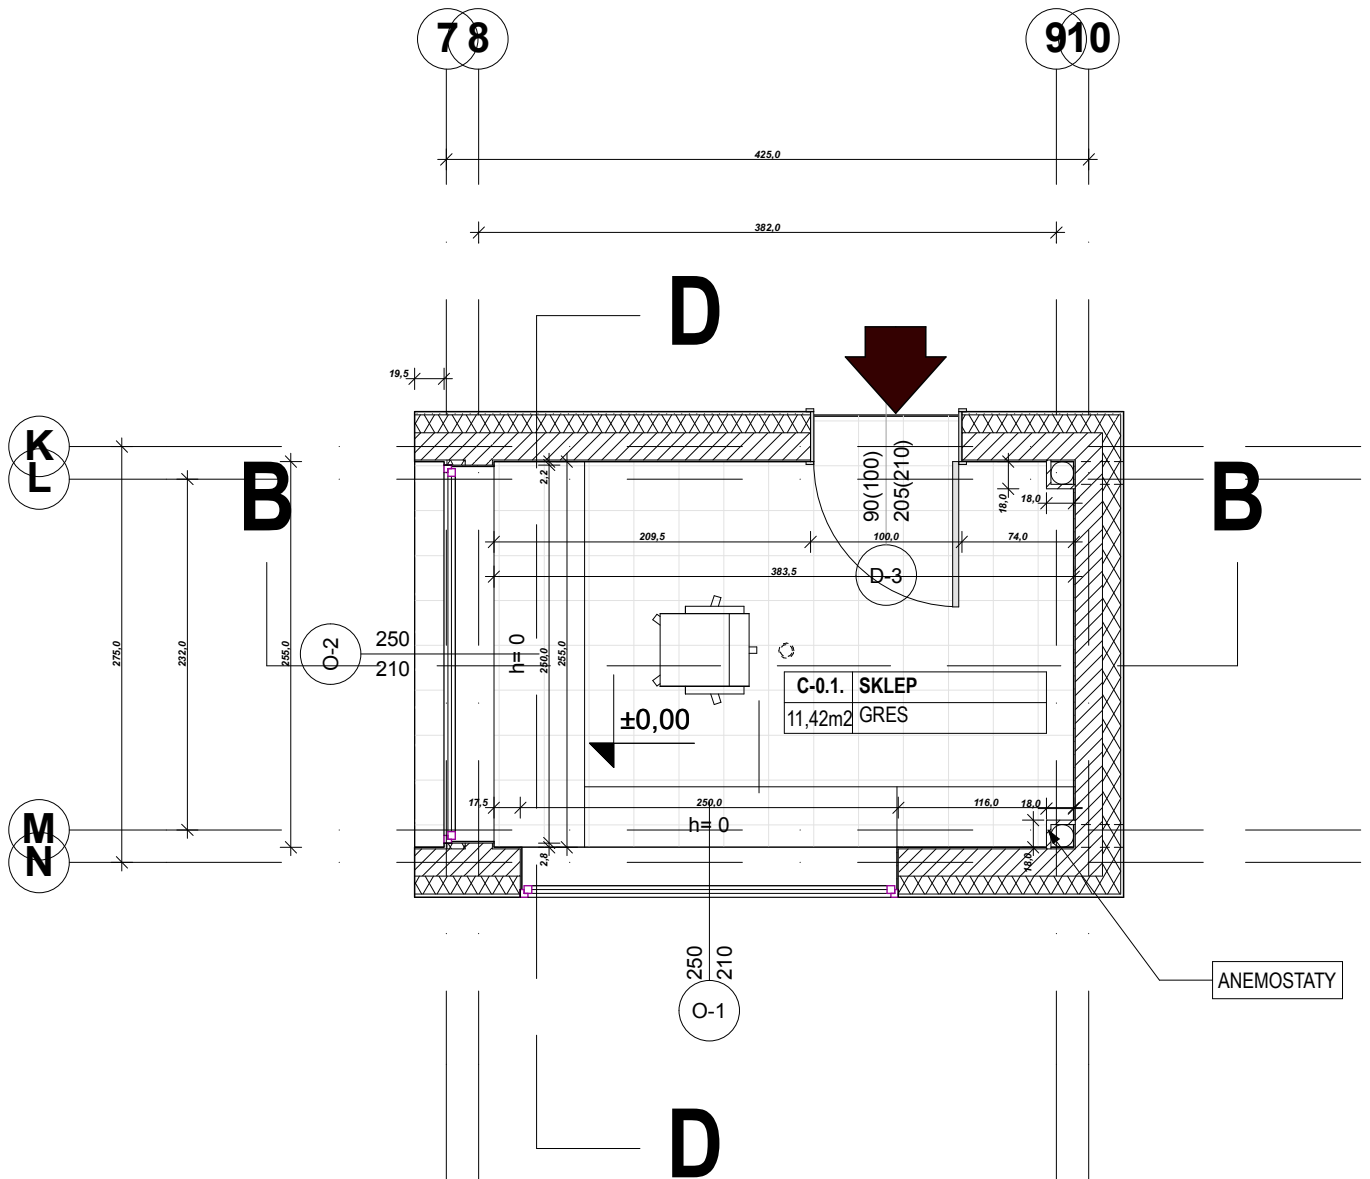

uwaga: wszystkie wymiary sprawdzić na planie budowy
AKCENT PRACOWNIA PROJEKTOWA S.C.
 ul. Obornicka 14b, 71-684 Szczecin
 e-mail: akcent@akcent.com.pl tel./fax (997) 455 79 23
 http://www.akcent.com.pl

| | | | |
|--|--|---------|----------------|
| INWESTOR: | Gmina Rewal ul. Mickiewicza 19, 72-344 Rewal | | |
| NAZWA: | OBIEKT TOALETY MIEJSKIEJ W POBIEROWIE | | |
| ADRES: | działka nr 549, obręb POBIEROWO | | |
| NAZWA RYSUNKU: | RZUT BUDYNKU 'C' | | |
| DATA: | grudzień 2009r. | | |
| FAZA: | projekt wykonawczy | | |
| SKALA: | 1:50 | | |
| Imię i nazwisko: | Nr uprawnień: | Podpis: | BRANŻA: |
| Projektant: dr inż. arch. Leszek Świątek | 49/Sz/94 | | ARCHITEKTURA |
| Opracował: stud. arch. Tomasz Melnicki | | | NR RYS. |
| Sprawił: mgr inż. arch. Romuald Szczywa | 264/Sz/94 | | PW/A/09 |