


BUDYNEK D

POMIESZCZENIE NADZORU

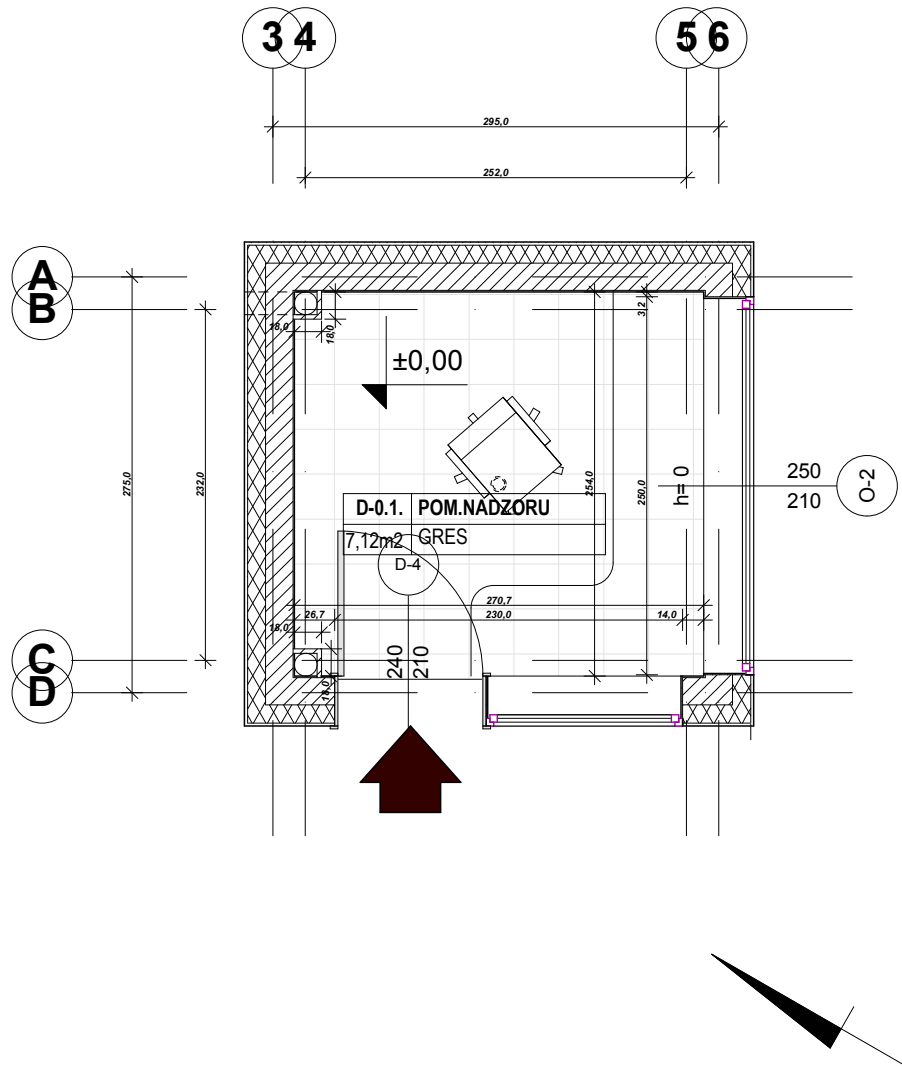

Uwaga: wszystkie wymiary sprawdzić na placu budowy
AKCENT PRACOWNIA PROJEKTOWA S.C.
 ul. Obłączyka 14b, 71-684 Szczecin
 tel./fax (091) 455 79 23
 e-mail: akcent@akcent.com.pl
 http://www.akcent.com.pl

INWESTOR:	Gmina Rewal ul. Mickiewicza 19, 72-344 Rewal		
NAZWA:	OBIEKT TOALETY MIEJSKIEJ W POBIEROWIE		
ADRES:	działka nr 549, obręb POBIEROWO		
NAZWA RYSUNKU:	RZUT BUDYNKU 'D'		DATA: grudzień 2009r.
Projektant:	Imię i nazwisko:	Nr uprawnień:	Podpis:
Opracował:	dr inż. arch. Leszek Świątek	49/Sz/94	
Sprawił:	mgr inż. arch. Romuald Szczywa	264/Sz/94	
			FAZA: projekt wykonawczy
			SKALA: 1:50
			BRANŻA: ARCHITEKTURA
			NR RYS: PW/A/10