


Wzys ze Studium uwarunkowań i kierunków zagospodarowania przestrzennego gminy Rewal, przyjętego uchwałą Nr LV/358/2010 Rady Gminy Rewal z dnia 26 marca 2010 r.

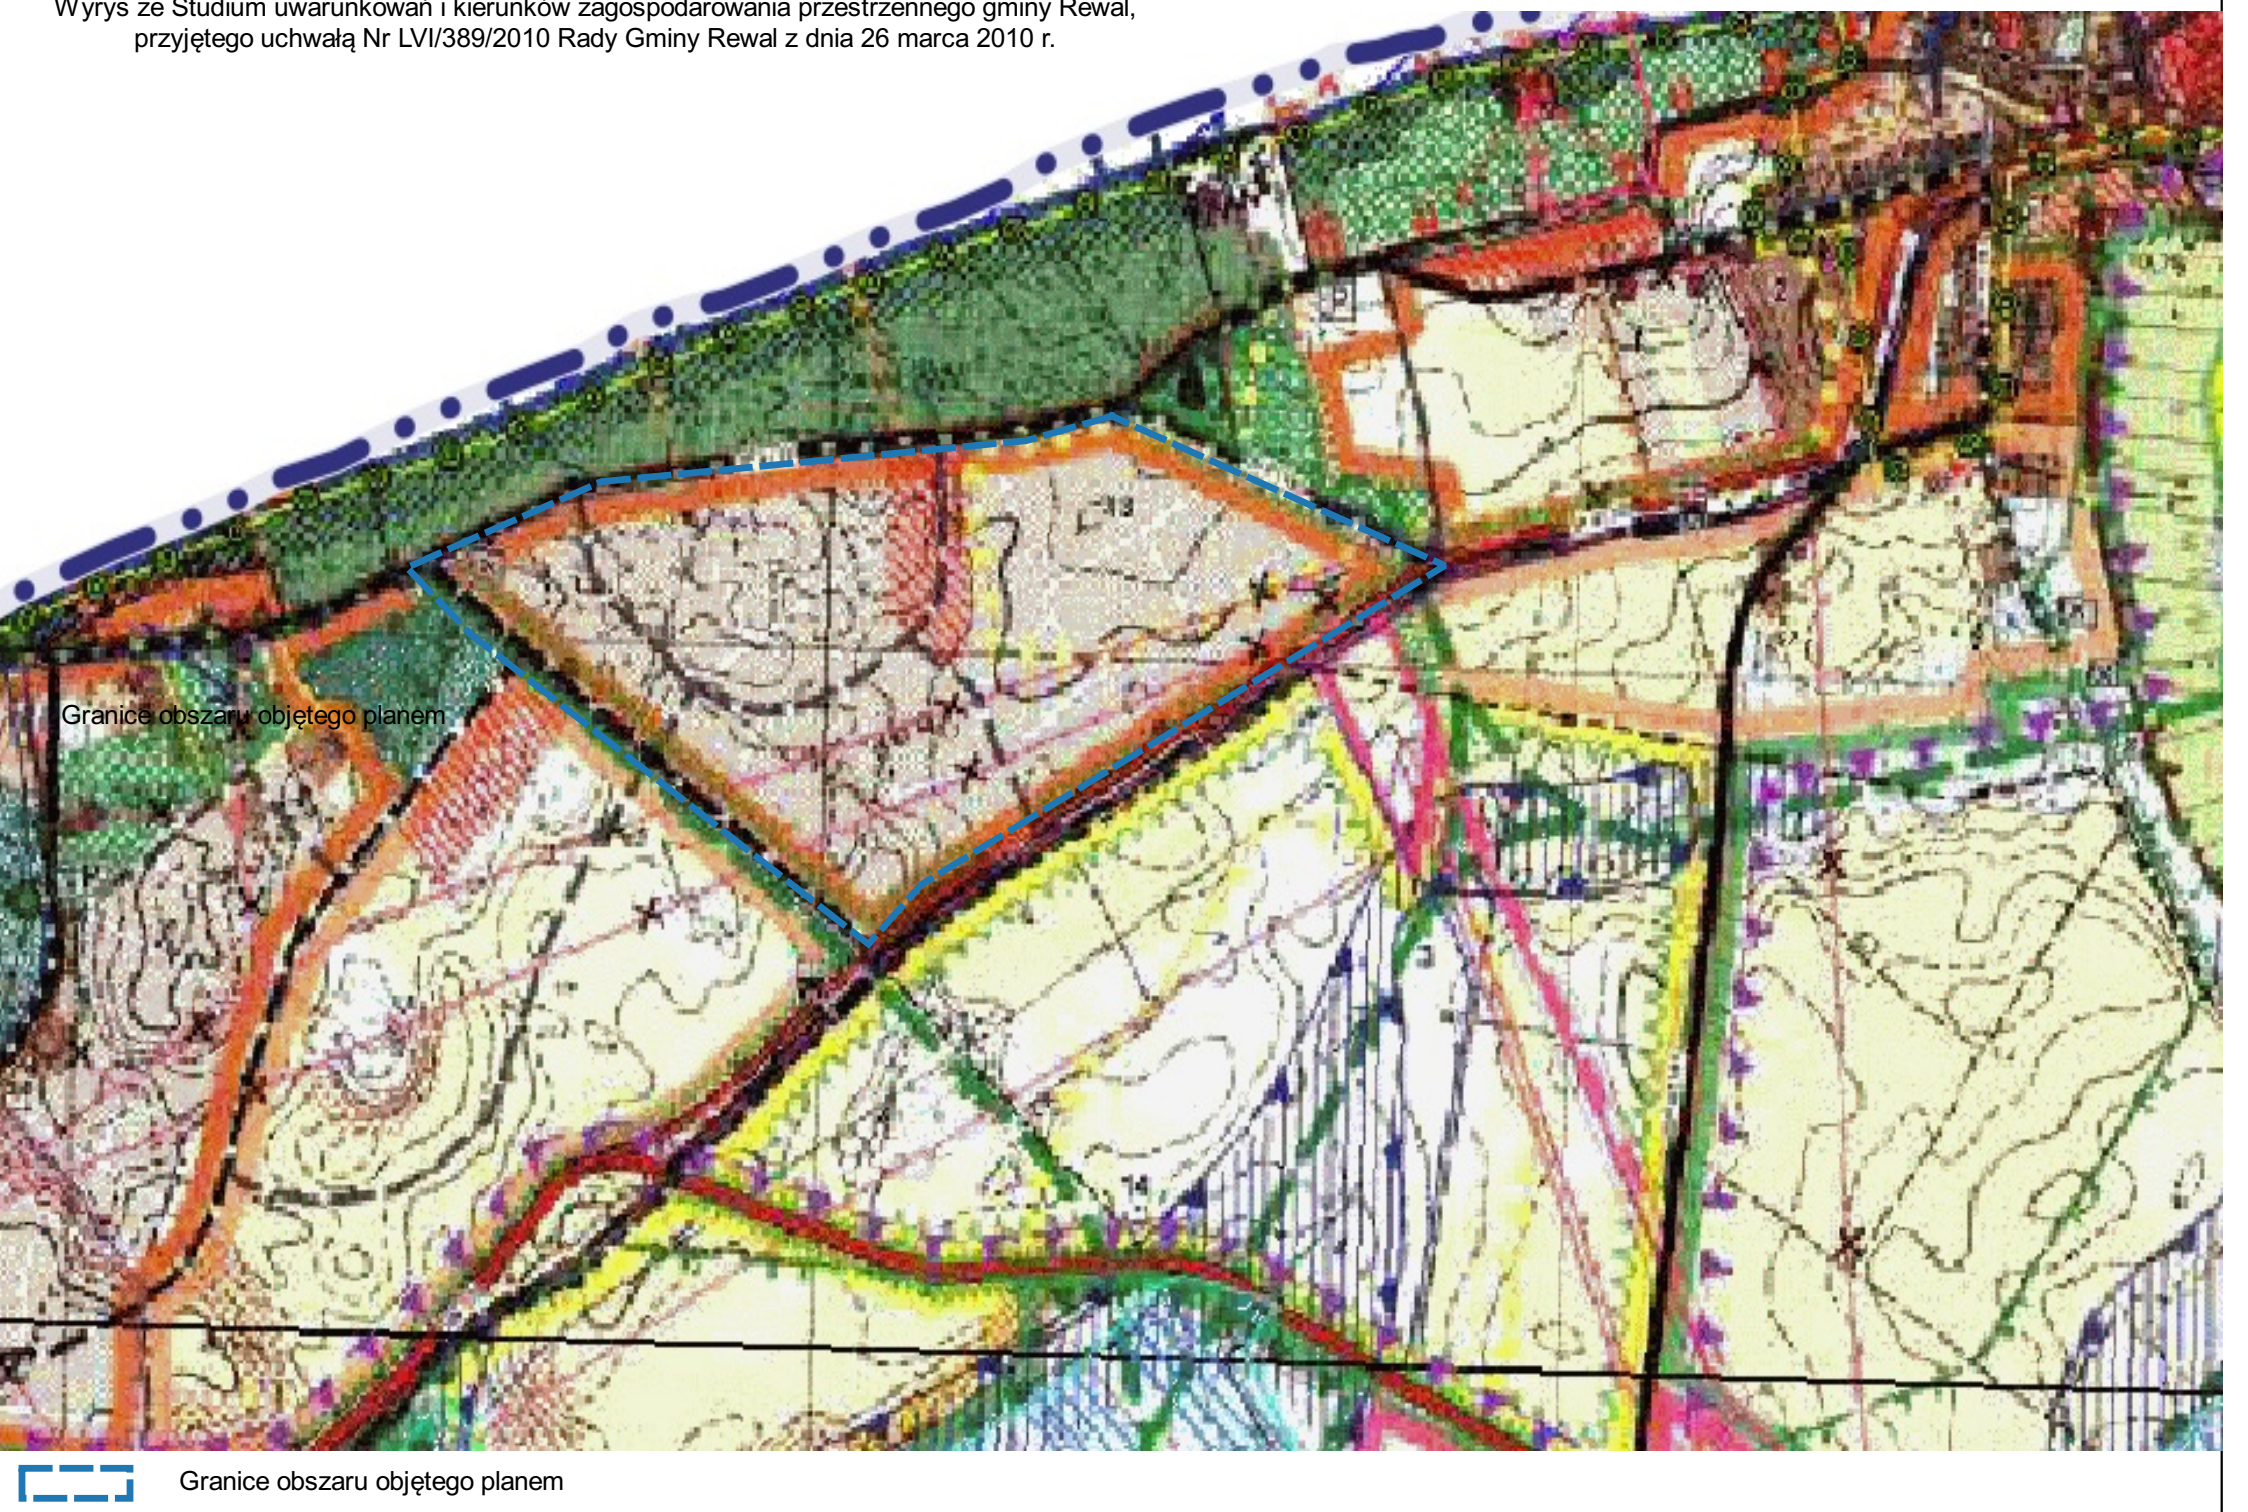

**LEGENDA:**

**OZNACZENIA OBOWIĄZUJĄCE:**

- Granice obszaru objętego planem
- Linie rozgraniczające tereny o różnym przeznaczeniu lub różnych zasadach zagospodarowania
- Obowiązujące linie zabudowy
- Nieprzekraczalne linie zabudowy
- Obszar obowiązkowego zagospodarowania zielenią
- Granice strefy „WIII” ograniczonej ochrony konserwatorskiej zabytków archeologicznych
- Granica strefy sanitarnej cmentarza (50m)
- Granica strefy sanitarnej cmentarza (150m)

Przeznaczenia terenu (określone numerem i symbolem identyfikacyjnym terenu)

- MN/UT - tereny zabudowy mieszkaniowej jednorodzinnej i usług turystycznych
- M/U - tereny zabudowy mieszkaniowej i usługowej
- U - tereny zabudowy usługowej
- UT - tereny usług turystycznych
- U/ZP - tereny zabudowy usługowej i zieleni urządzonej
- ZP - tereny zieleni urządzonej
- IT - tereny infrastruktury technicznej
- KP - teren komunikacji - placu publicznego
- KS - tereny komunikacji - parkingów
- KDZ - tereny drogi publicznej klasy zbiorczej
- KDL - tereny drogi publicznej klasy lokalnej
- KDD - tereny drogi publicznej klasy dojazdowej
- KDX - tereny publicznych ciągów pieszo-jednych

**OZNACZENIA INFORMACYJNE:**

- Granice Obszaru Specjalnej Ochrony Natura 2000 „Wybrzeże Trzebiatowskie” PLB320010
- Napowietrzne linie elektroenergetyczne średniego napięcia SN
- Strefy od linii elektroenergetycznej
- Granice terenu i obszaru górniczego „Trzęsacz GT-1”
- Granice pasa technicznego brzegu morskich wód wewnętrznych
- Granice pasa ochronnego brzegu morskich wód wewnętrznych