



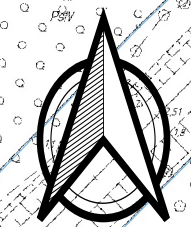

**MIEJSCOWY PLAN ZAGOSPODAROWANIA PRZESTRZENNEGO GMINY REWAL,
W ŚLIWINIE, POMIĘDZY DROGĄ WOJEWÓDZKĄ NR 102,
UL. SŁONECZNĄ I LINIĄ KOLEJKI WĄSKOTOROWEJ**
RYSUNEK PROGNOZY ODDZIAŁYWANIA NA ŚRODOWISKO **SKALA 1:1000**

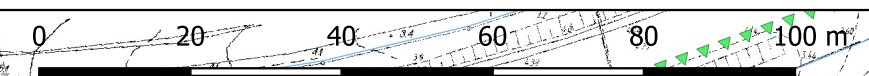

B	U - tereny zabudowy usługowej; P/U - tereny produkcyjno-usługowe; IT - tereny infrastruktury technicznej; KDD - tereny dróg publicznych klasy dojazdowej	Oddziaływanie terenu na środowisko i krajobraz oceniono pod względem: <ul style="list-style-type: none">• intensywności przekształceń: jako zauważalne,• bezpośredniości oddziaływania: jako bezpośrednie,• okresu trwania oddziaływania: jako długoterminowe,• częstotliwości oddziaływania: jako stałe
----------	---	---

LEGENDA:

OZNACZENIA OBOWIĄZUJĄCE:

- Granice obszaru objętego planem
- Linie rozgraniczające tereny o różnym przeznaczeniu lub różnych zasadach zagospodarowania
- Nieprzekraczalne linie zabudowy

Przeznaczenia terenu (określone numerem i symbolem identyfikacyjnym terenu)

- U - tereny zabudowy usługowej
- P/U - tereny produkcyjno-usługowe
- IT - tereny infrastruktury technicznej
- KDD - tereny drogi publicznej klasy dojazdowej

OZNACZENIA INFORMACYJNE:

- Granice Obszaru Specjalnej Ochrony Natura 2000 „Wybrzeże Trzebiatowskie” PLB320010
- Napowietrzne linie elektroenergetyczne średniego napięcia SN
- Strefy od linii elektroenergetycznej
- Stacje elektroenergetyczne istniejące

