
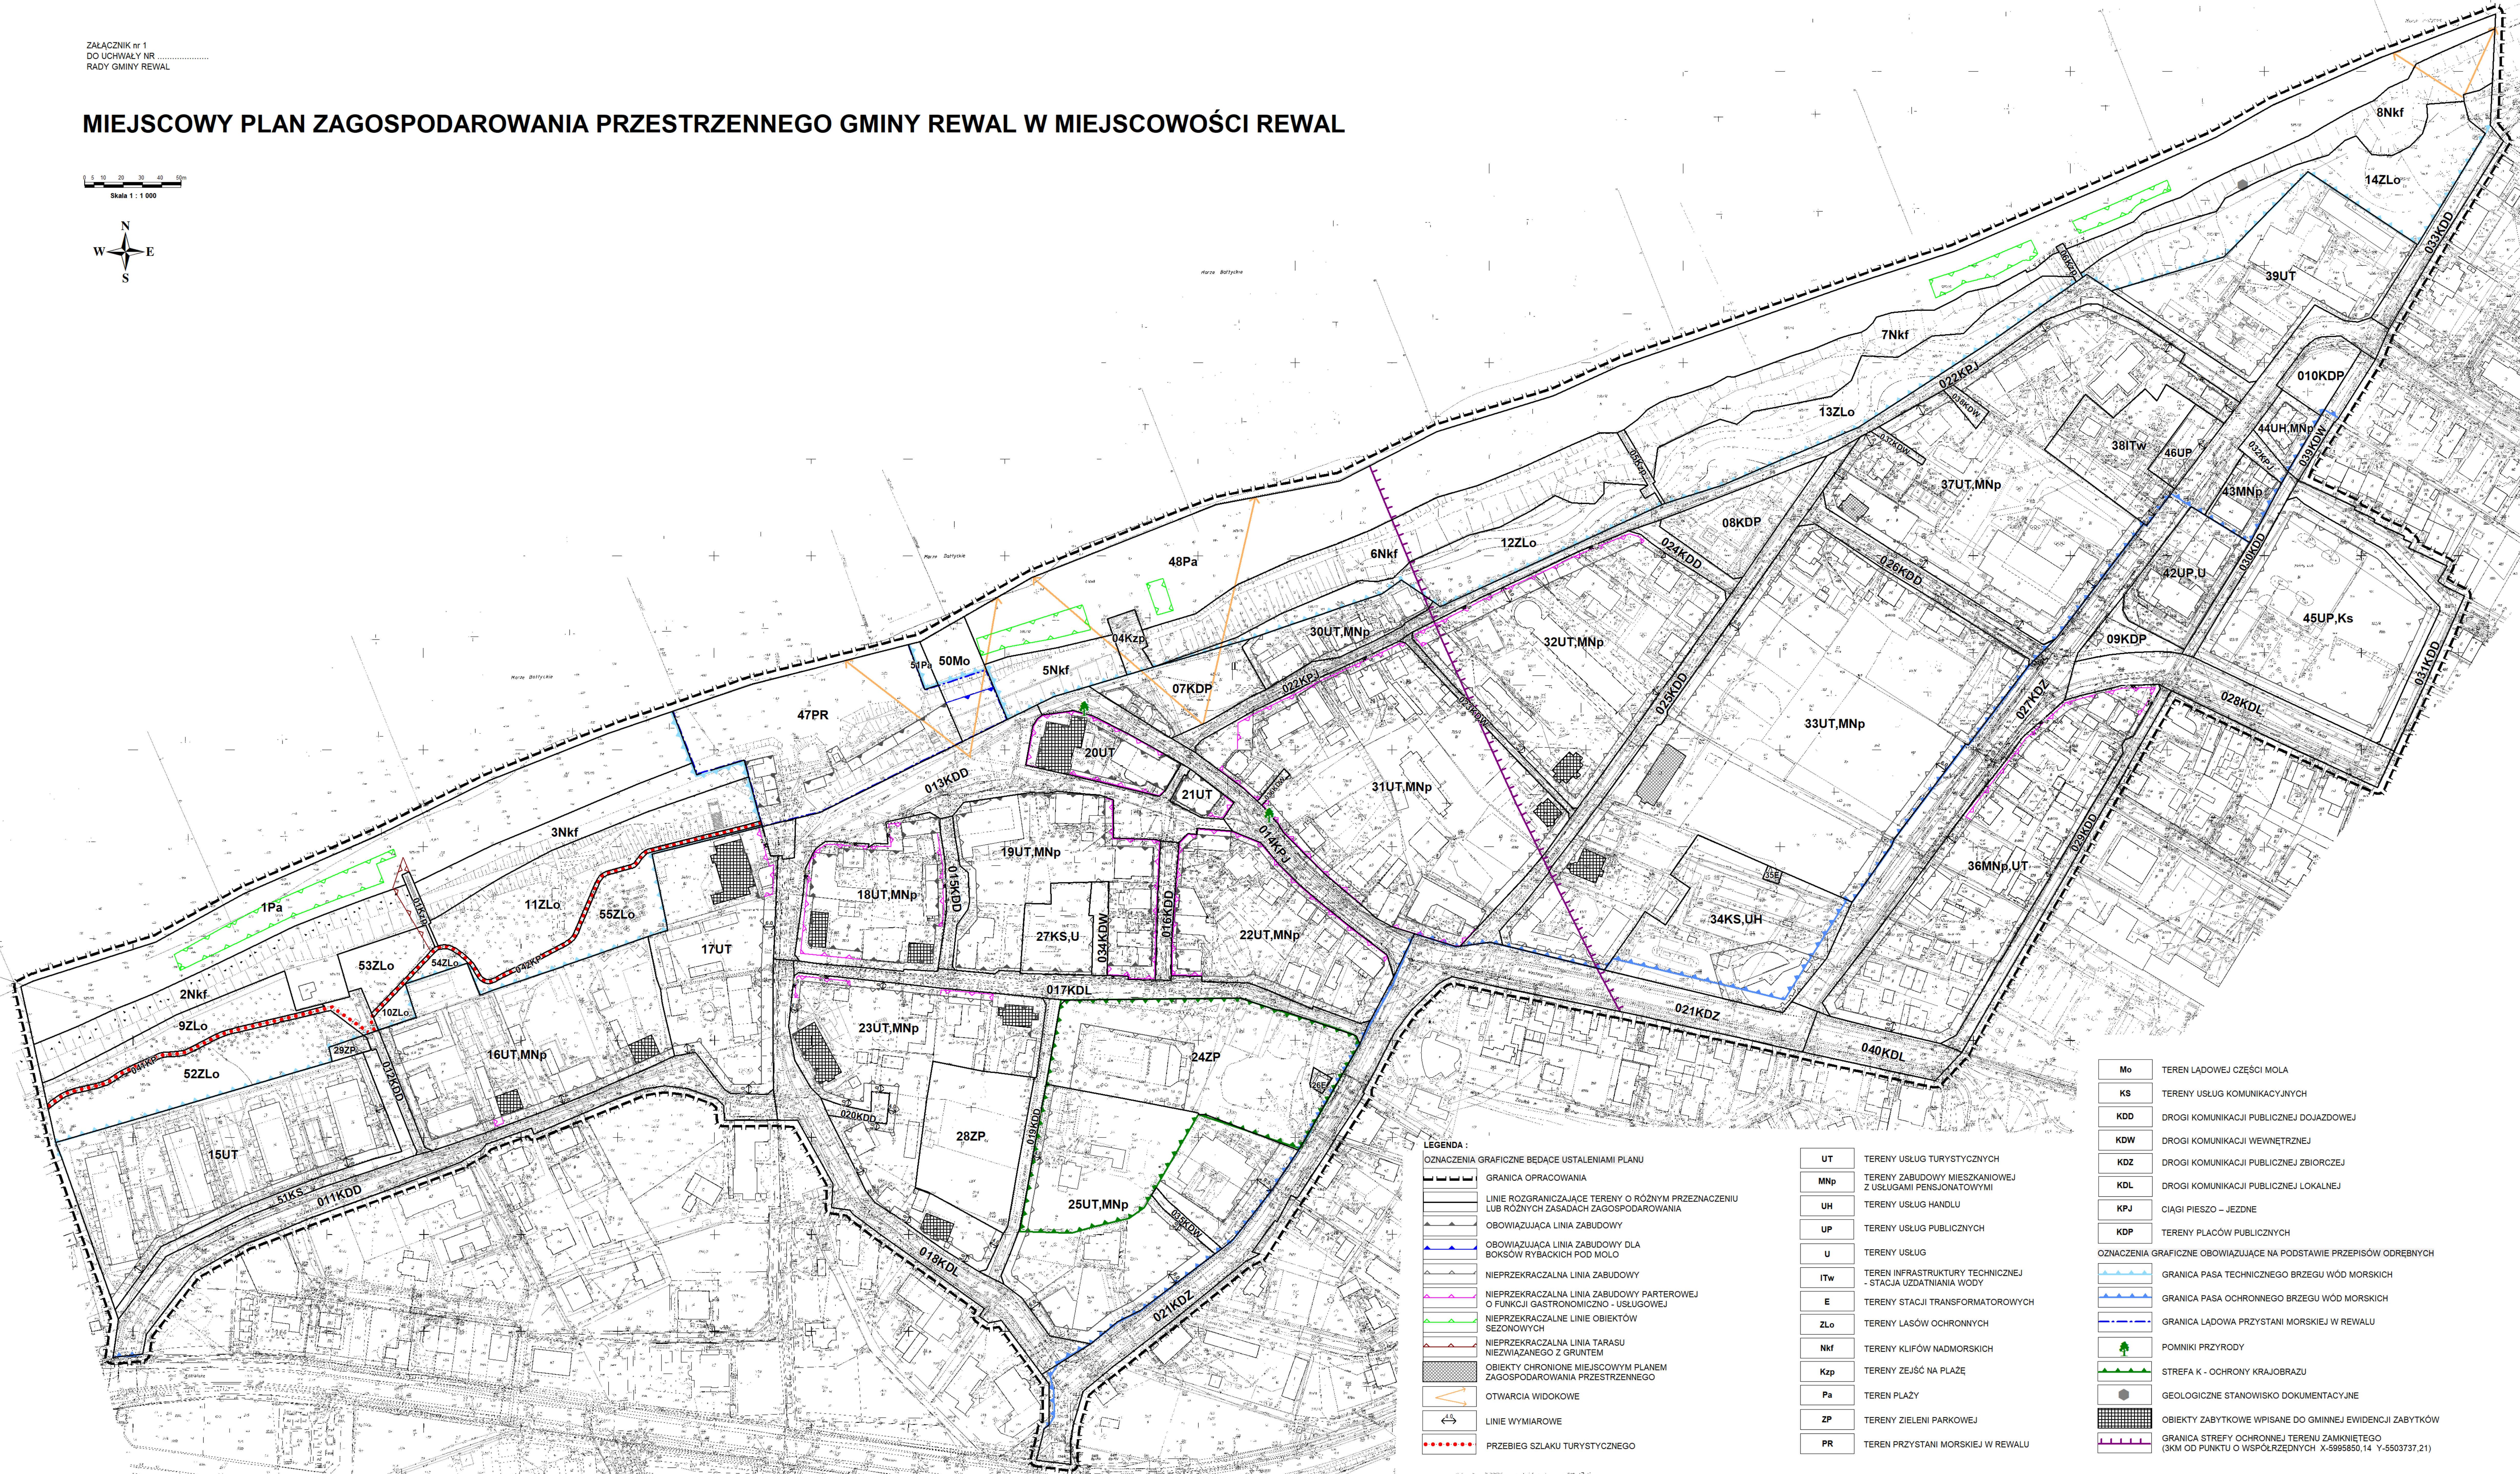


MIEJSCOWY PLAN ZAGOSPODAROWANIA PRZESTRZENNEGO GMINY REWAL W MIEJSCOWOŚCI REWAL

Skala 1 : 1 000

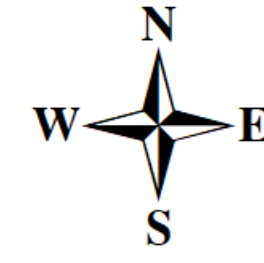

LEGENDA :

- OZNACZENIA GRAFICZNE BĘDĄCE USTALENIAMI PLANU
- GRANICA OPRAWOWANIA
 - LINIE ROZGRANICZAJĄCE TERENY O RÓŻNYM PRZEZNACZENIU LUB RÓŻNYCH ZASADACH ZAGOSPODAROWANIA
 - OBOWIĄZUJĄCA LINIA ZABUDOWY
 - OBOWIĄZUJĄCA LINIA ZABUDOWY DLA BOKSÓW RYBACKICH POD MOŁO
 - NIEPRZEKRACZALNA LINIA ZABUDOWY
 - NIEPRZEKRACZALNA LINIA ZABUDOWY PARTEROWEJ O FUNKCJI GASTRONOMICZNO - USŁUGOWEJ
 - NIEPRZEKRACZALNE LINIE OBIEKTÓW SEZONOWYCH
 - NIEPRZEKRACZALNA LINIA TARASU NIEWIĄZANEGO Z GRUNTEM
 - OBIEKTY CHRONIONE MIEJSCOWYM PLANEM ZAGOSPODAROWANIA PRZESTRZENNEGO
 - OTWARCIA WIDOKOWE
 - LINIE WYMIAROWE
 - PRZEBIEG SZLAKU TURYSTYCZNEGO

- UT** TERENY USŁUG TURYSTYCZNYCH
- MNp** TERENY ZABUDOWY MIESZKANIOWEJ Z USŁUGAMI PENSJONATOWYMI
- UH** TERENY USŁUG HANDLU
- UP** TERENY USŁUG PUBLICZNYCH
- U** TERENY USŁUG
- ITw** TEREN INFRASTRUKTURY TECHNICZNEJ - STACJA UZDATNIANIA WODY
- E** TERENY STACJI TRANSFORMATOROWYCH
- ZLo** TERENY LASÓW OCHRONNYCH
- Nkf** TERENY KLIFÓW NADMORSKICH
- Kzp** TERENY ZEJŚĆ NA PLAŻE
- Pa** TEREN PLAŻY
- ZP** TERENY ZIELENI PARKOWEJ
- PR** TEREN PRZYSTANI MORSKIEJ W REWALU

- Mo** TEREN ŁADOWEJ CZĘŚCI MOŁA
 - KS** TERENY USŁUG KOMUNIKACYJNYCH
 - KDD** DROGI KOMUNIKACJI PUBLICZNEJ DOJAZDOWEJ
 - KDW** DROGI KOMUNIKACJI WEWNĘTRZNEJ
 - KDZ** DROGI KOMUNIKACJI PUBLICZNEJ ZBIORCZEJ
 - KDL** DROGI KOMUNIKACJI PUBLICZNEJ LOKALNEJ
 - KPJ** CIĄGI PIESZO - JEZDNE
 - KDP** TERENY PLACÓW PUBLICZNYCH
- OZNACZENIA GRAFICZNE OBOWIĄZUJĄCE NA PODSTAWIE PRZEPISÓW ODREBNYCH
- GRANICA PASA TECHNICZNEGO BRZEGU WÓD MORSKICH - STACJA UZDATNIANIA WODY
 - GRANICA PASA OCHRONNEGO BRZEGU WÓD MORSKICH
 - GRANICA ŁADOWA PRZYSTANI MORSKIEJ W REWALU
 - POMNIKI PRZYRODY
 - STREFA K - OCHRONY KRAJOBRAZU
 - GEOLOGICZNE STANOWISKO DOKUMENTACYJNE
 - OBIEKTY ZABYTKOWE WPISANE DO GMINNEJ EWIDENCJI ZABYTKÓW
 - GRANICA STREFY OCHRONNEJ TERENU ZAMKNIĘTEGO (3KM OD PUNKTU O WSPÓŁRZĘDNYCH X-5995850, Y-5503737.21)