Profil podłużny alei pieszo-jezdnej na odcinku A-B

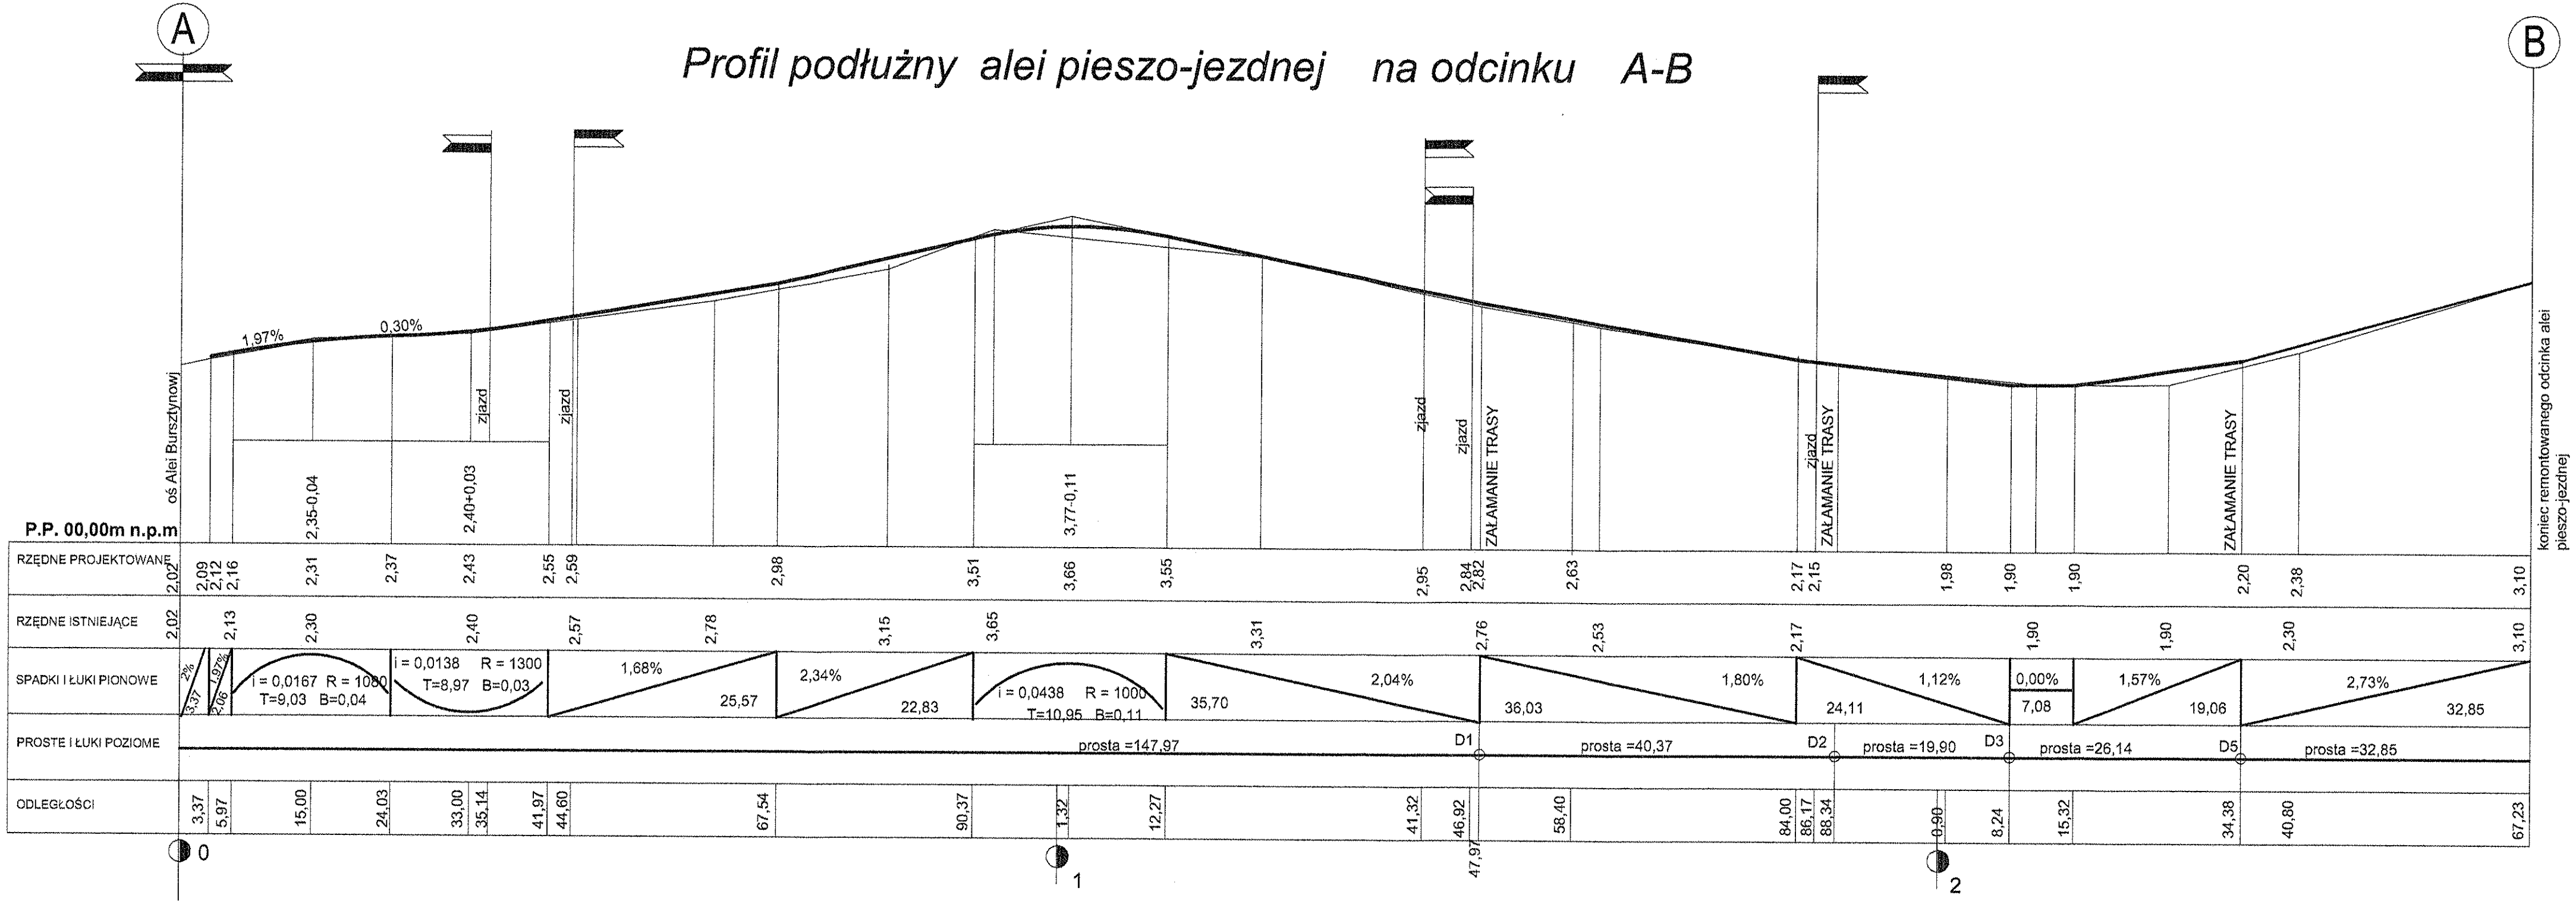

Inwestor:

Urząd Gminy w Rewalu

Nazwa inwestycji:

Przebudowa ulicy Leśnej w Niechorzu

Adres:

ul. Leśnej Niechorze

Generalny Projektant:

BIURO PROJEKTOWO-CONSULTINGOWE
STRUKTURA Sp.z o.o.
71-004 Szczecin, ul. Grodzka 20
Biuro: 71-560 Szczecin, ul. Heyki 27, tel. (091) 485-33-36

Projekt Branżowy:

PROJEKT BUDOWLANY

Temat:

Przebudowa ulicy Leśnej w Niechorzu

DROGOWA

Projektant:

mgr inż. Jadwiga Płosicka
upr.nr 234/Sz/88

Sprawdził:

mgr inż. Roman Majchrzak
upr.nr 84/Sz/86

Tytuł rysunku:

Profil podłużny alei pieszo-jezdnej A-B

Data opracowania:	Skala rysunku:	Nr rysunku:
październik 2009 r	1:50/500	2

WSZELKIE PRAWA ZASTRZEŻONE
Kopiowanie, publikacja oraz wszelka inna forma wykorzystania projektu bez zgody autora będą traktowane jak naruszenie przepisów wynikających z Ustawy o Ochronie Praw Autorskich